

BuyRentUP

Метрополіс




BuyRentUP, 2026

Первинний план



Умовні позначення:


-  Існуюча стіна
-  Матеріал: цегла
-  Матеріал: бетон
-  Вихід вентиляції

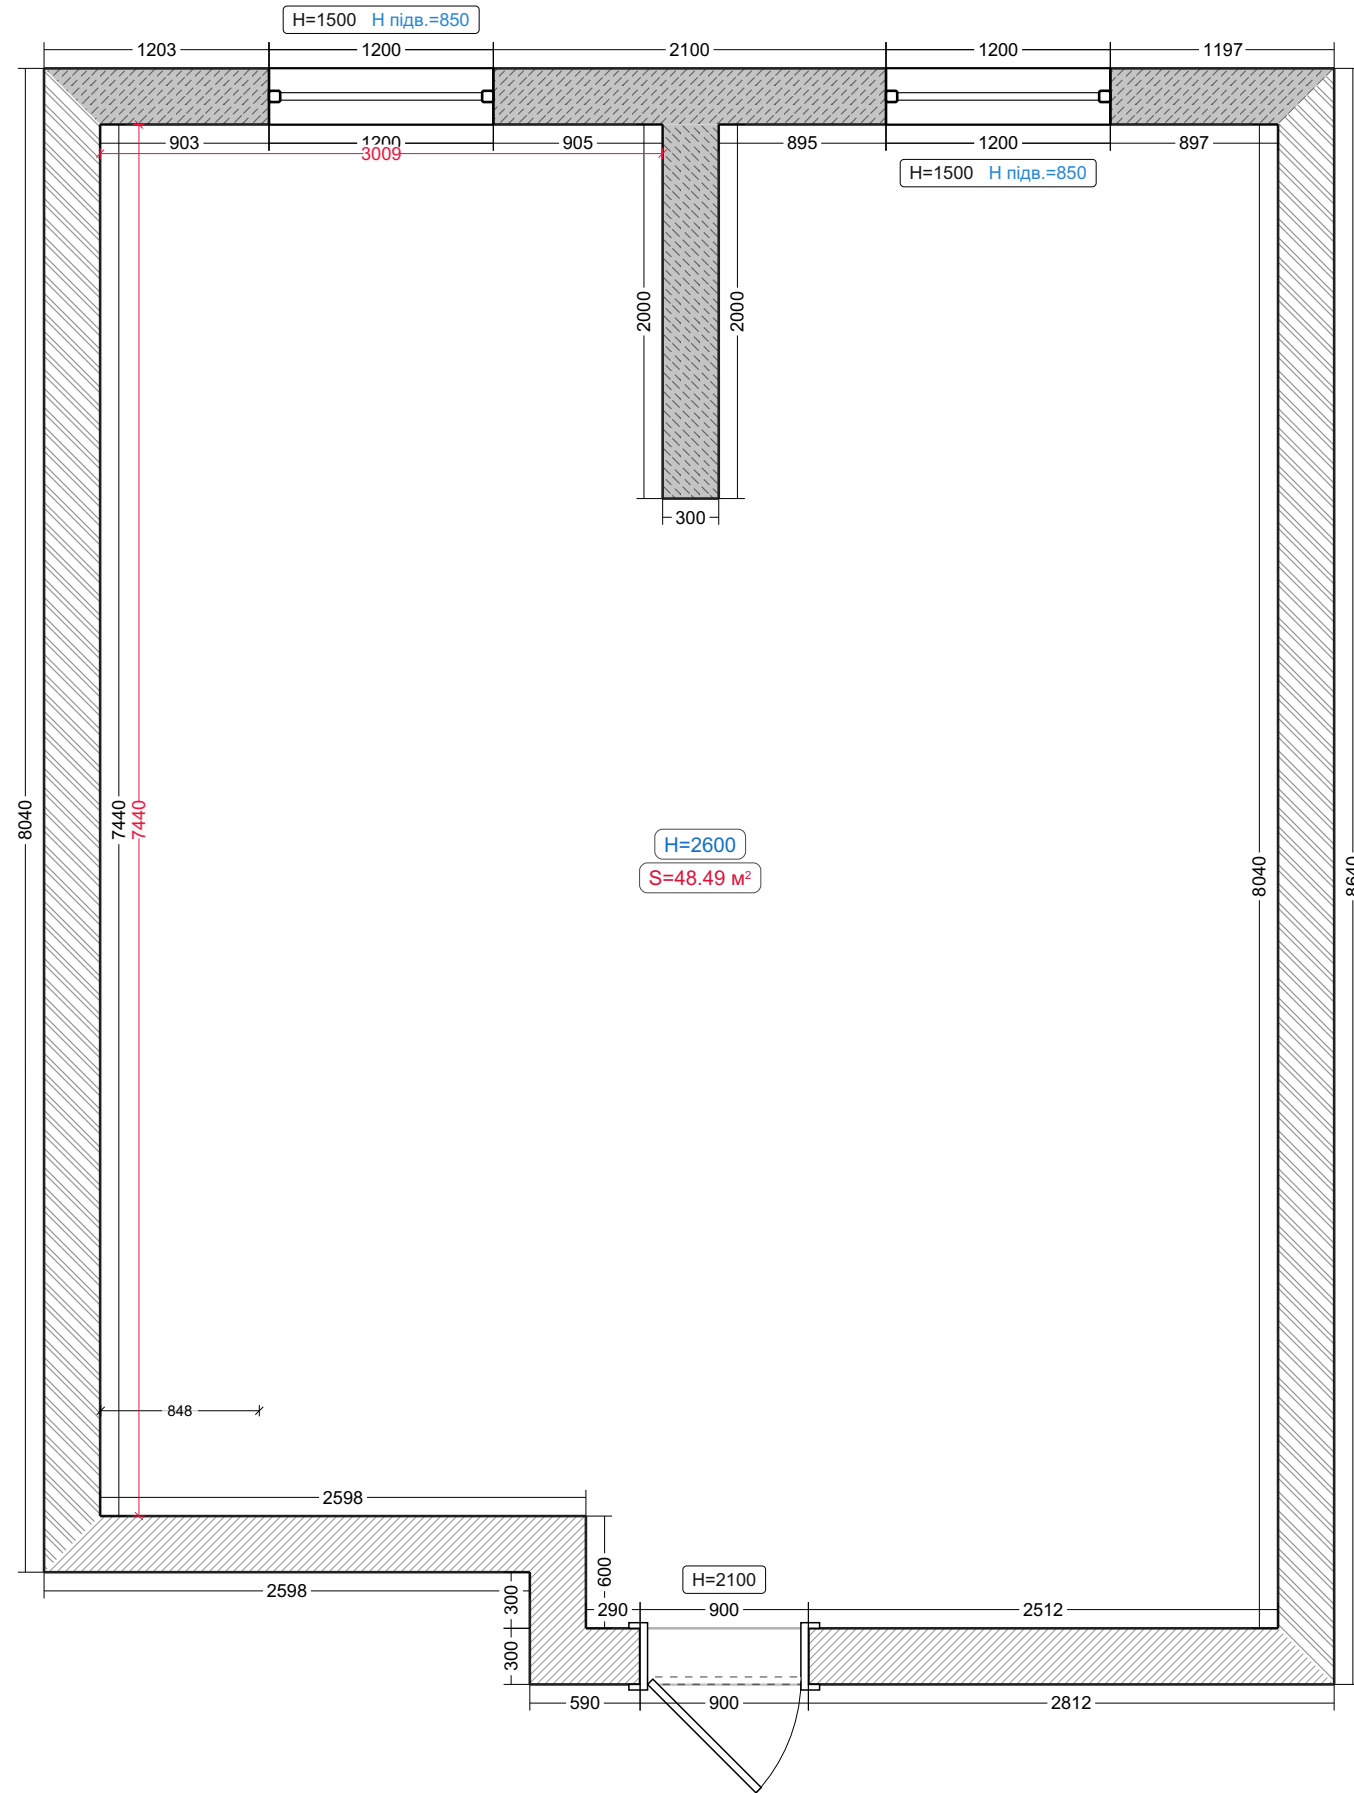

Перезгородка

Умовні позначення:

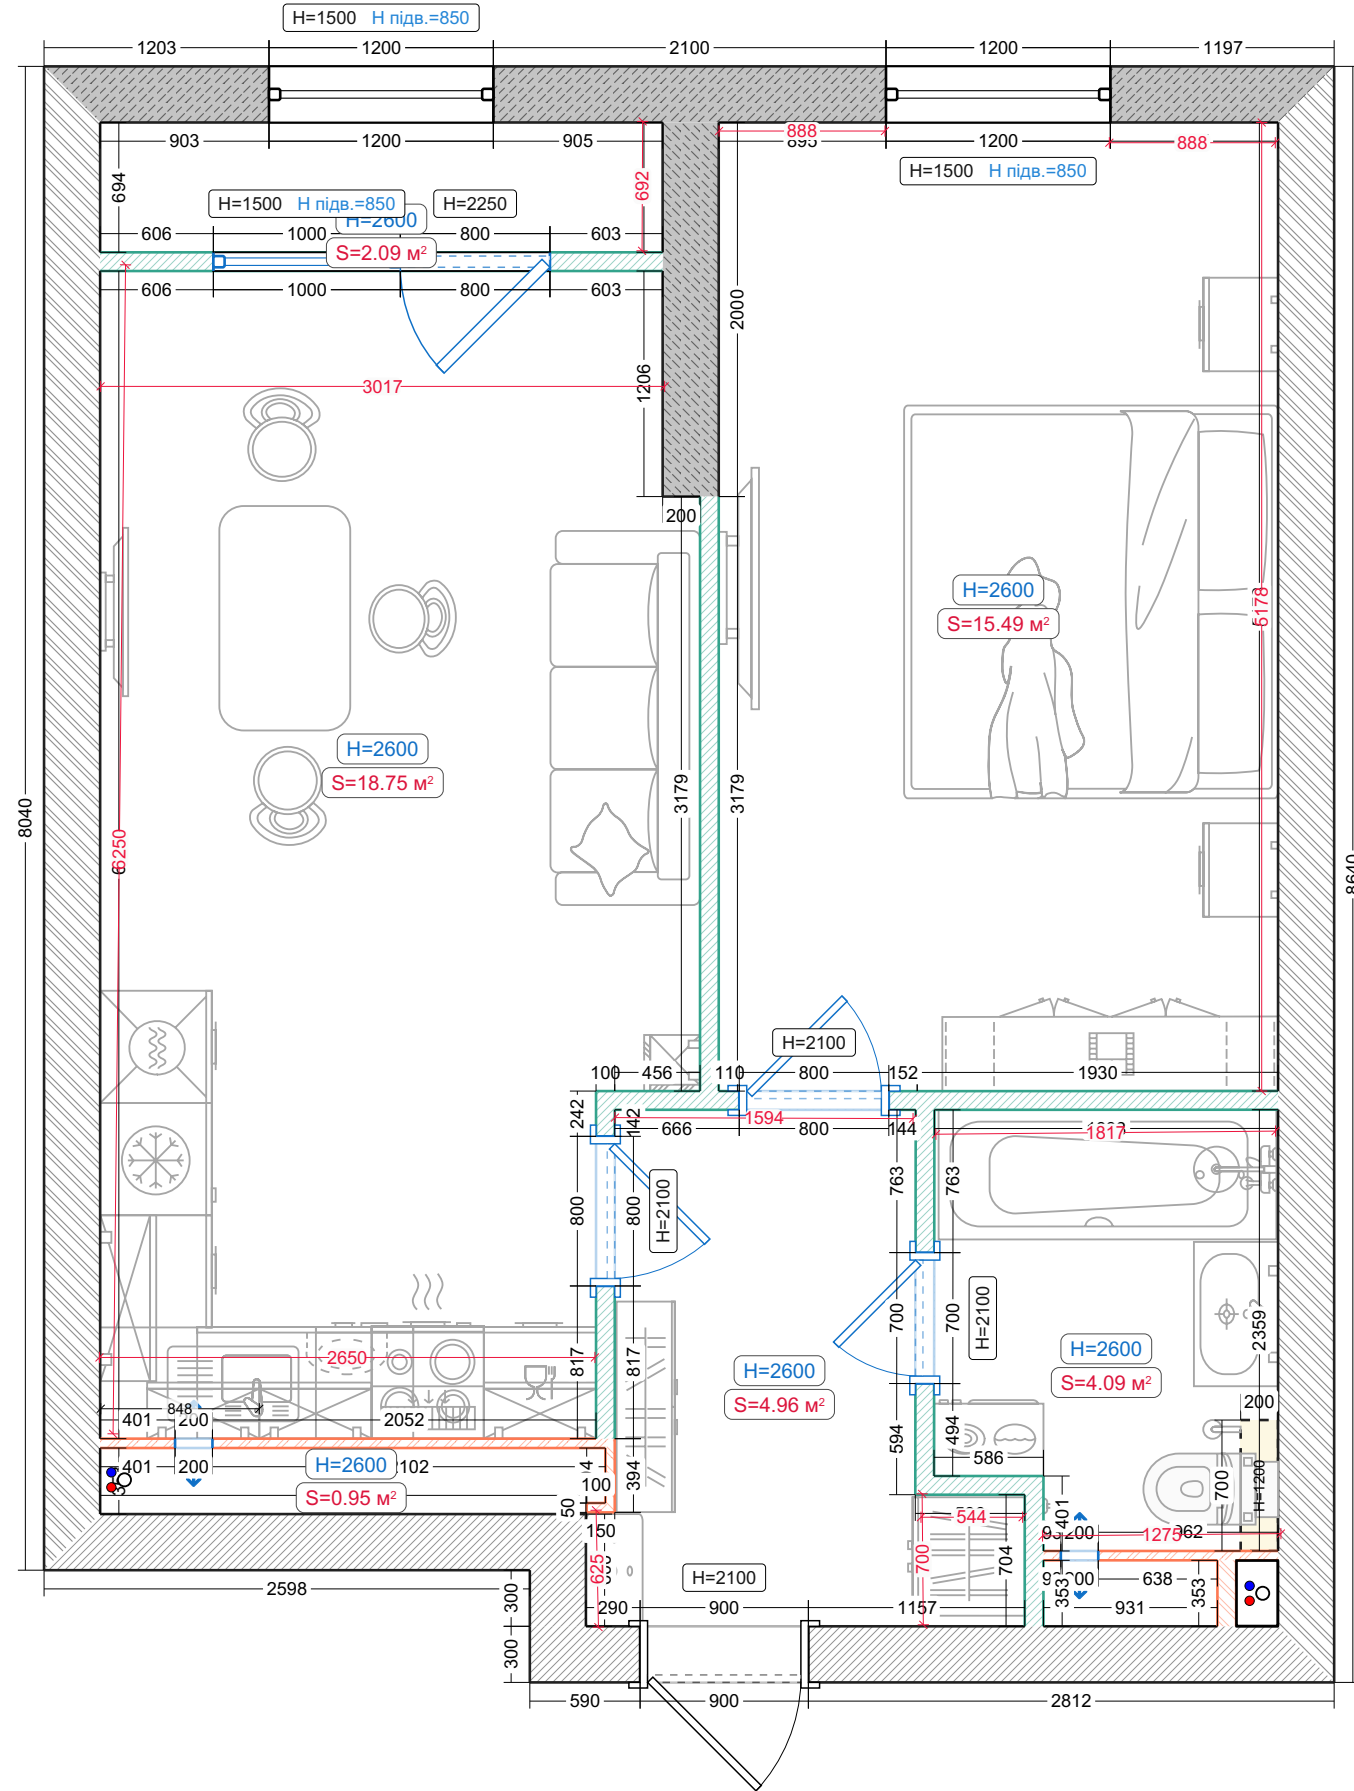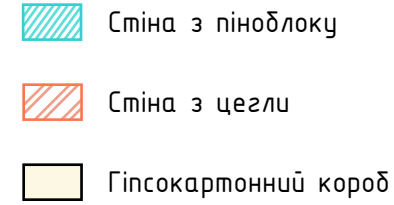


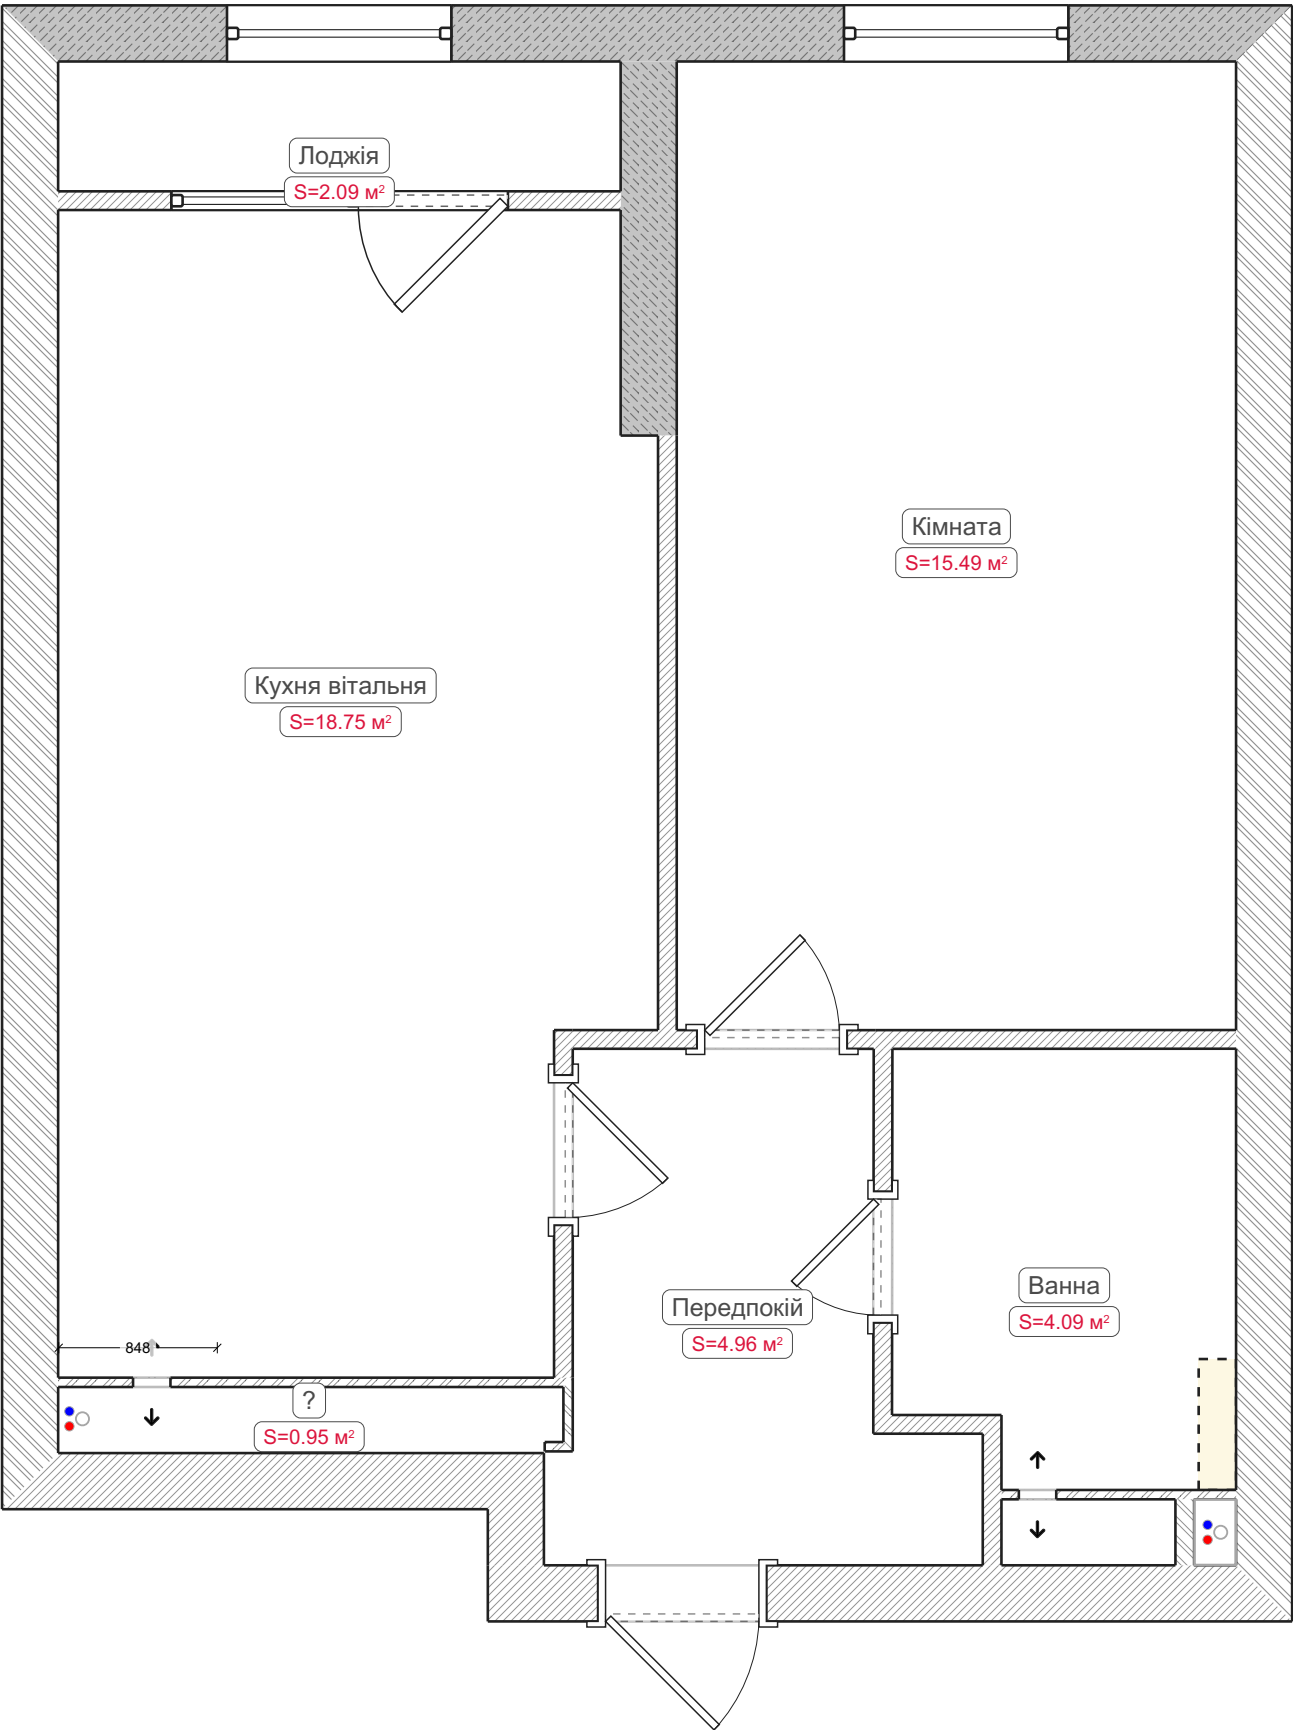


Опалення

Умовні позначення:

 Радіатор біметалевий

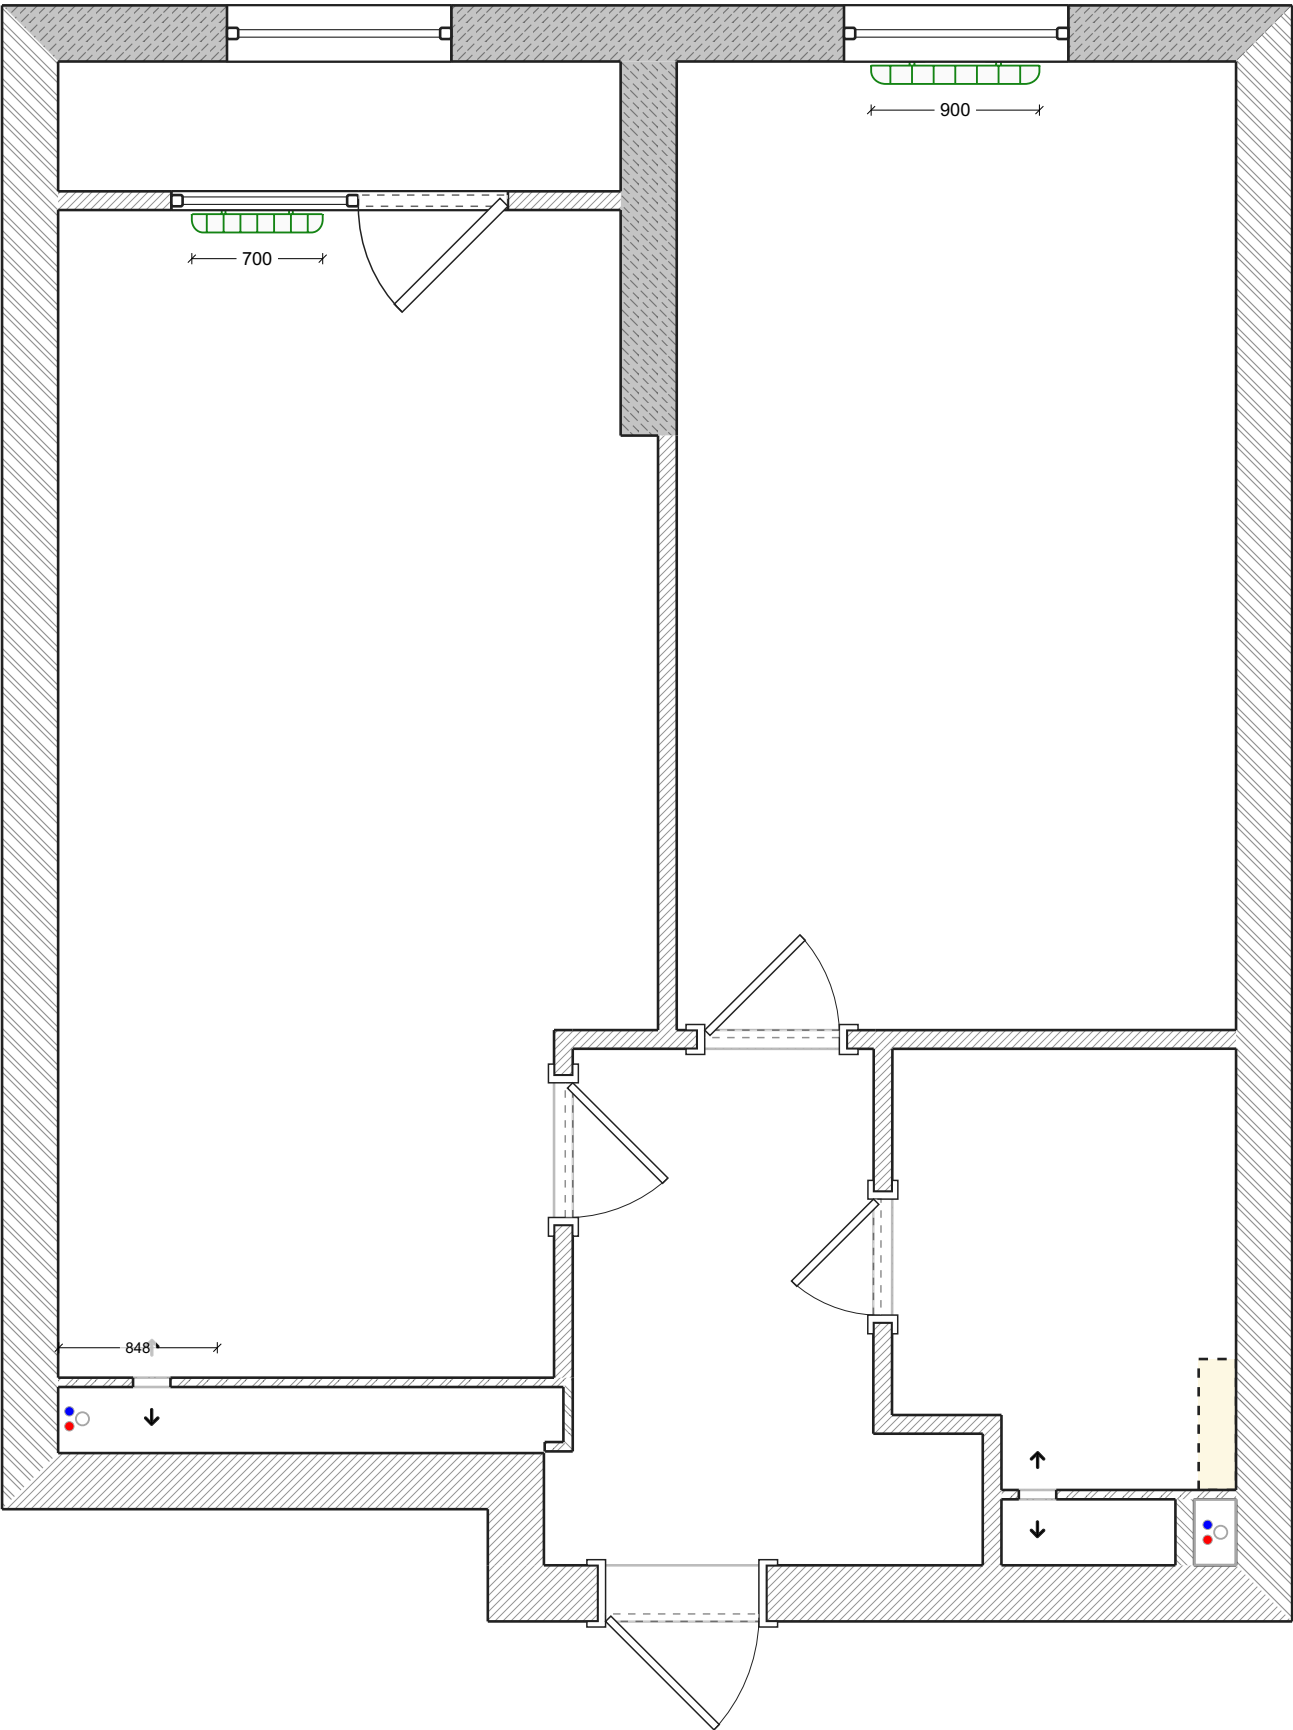


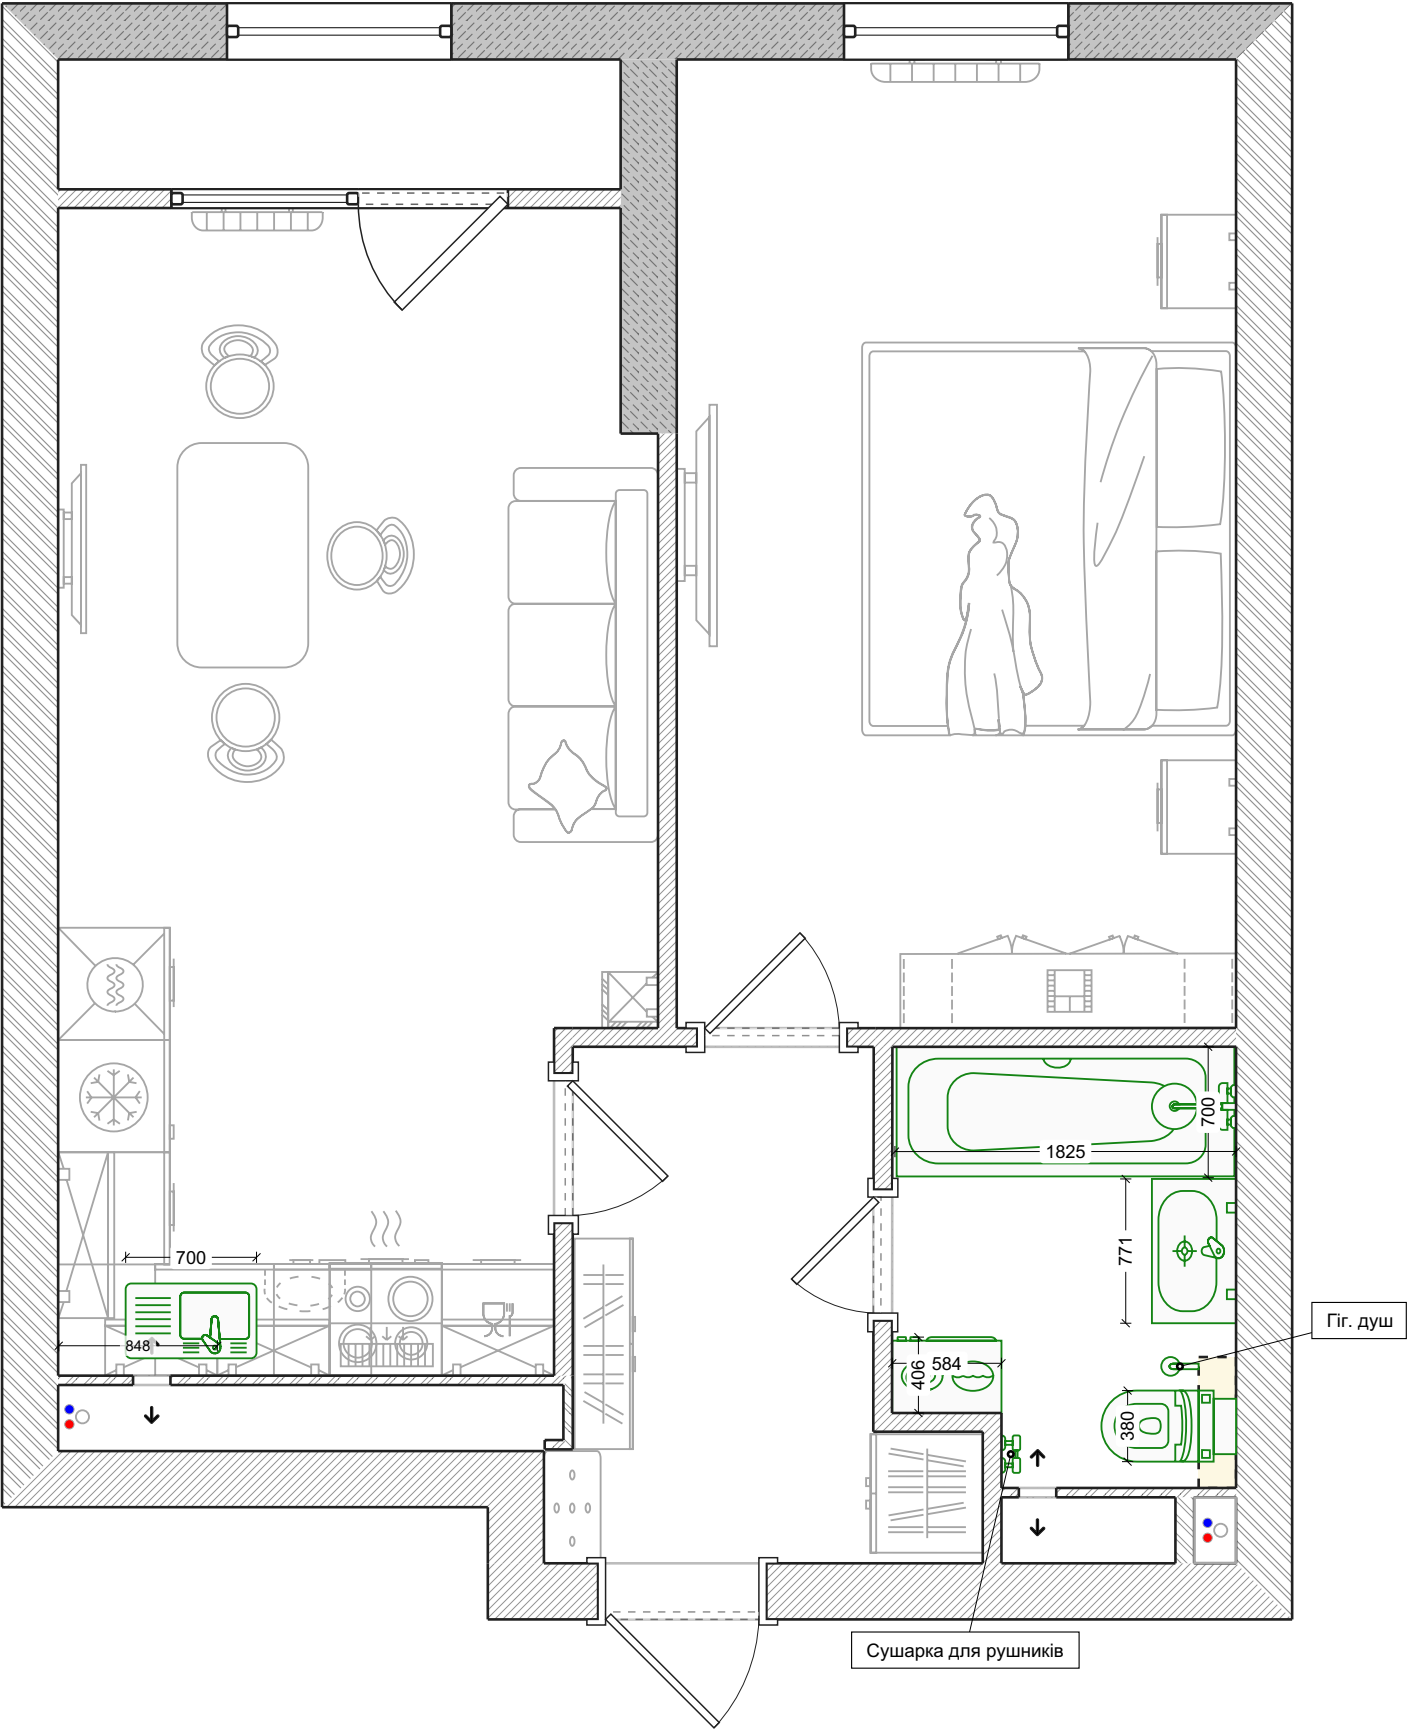

Водопостачання

Умовні позначення:


- Вивід під холодну воду
- Вивід під гарячу воду
- Вивід для каналізації
- ☒ Колекторний вузол
- Водогінна труба ХВП
- Водогінна труба ГВП
- Каналізаційна труба

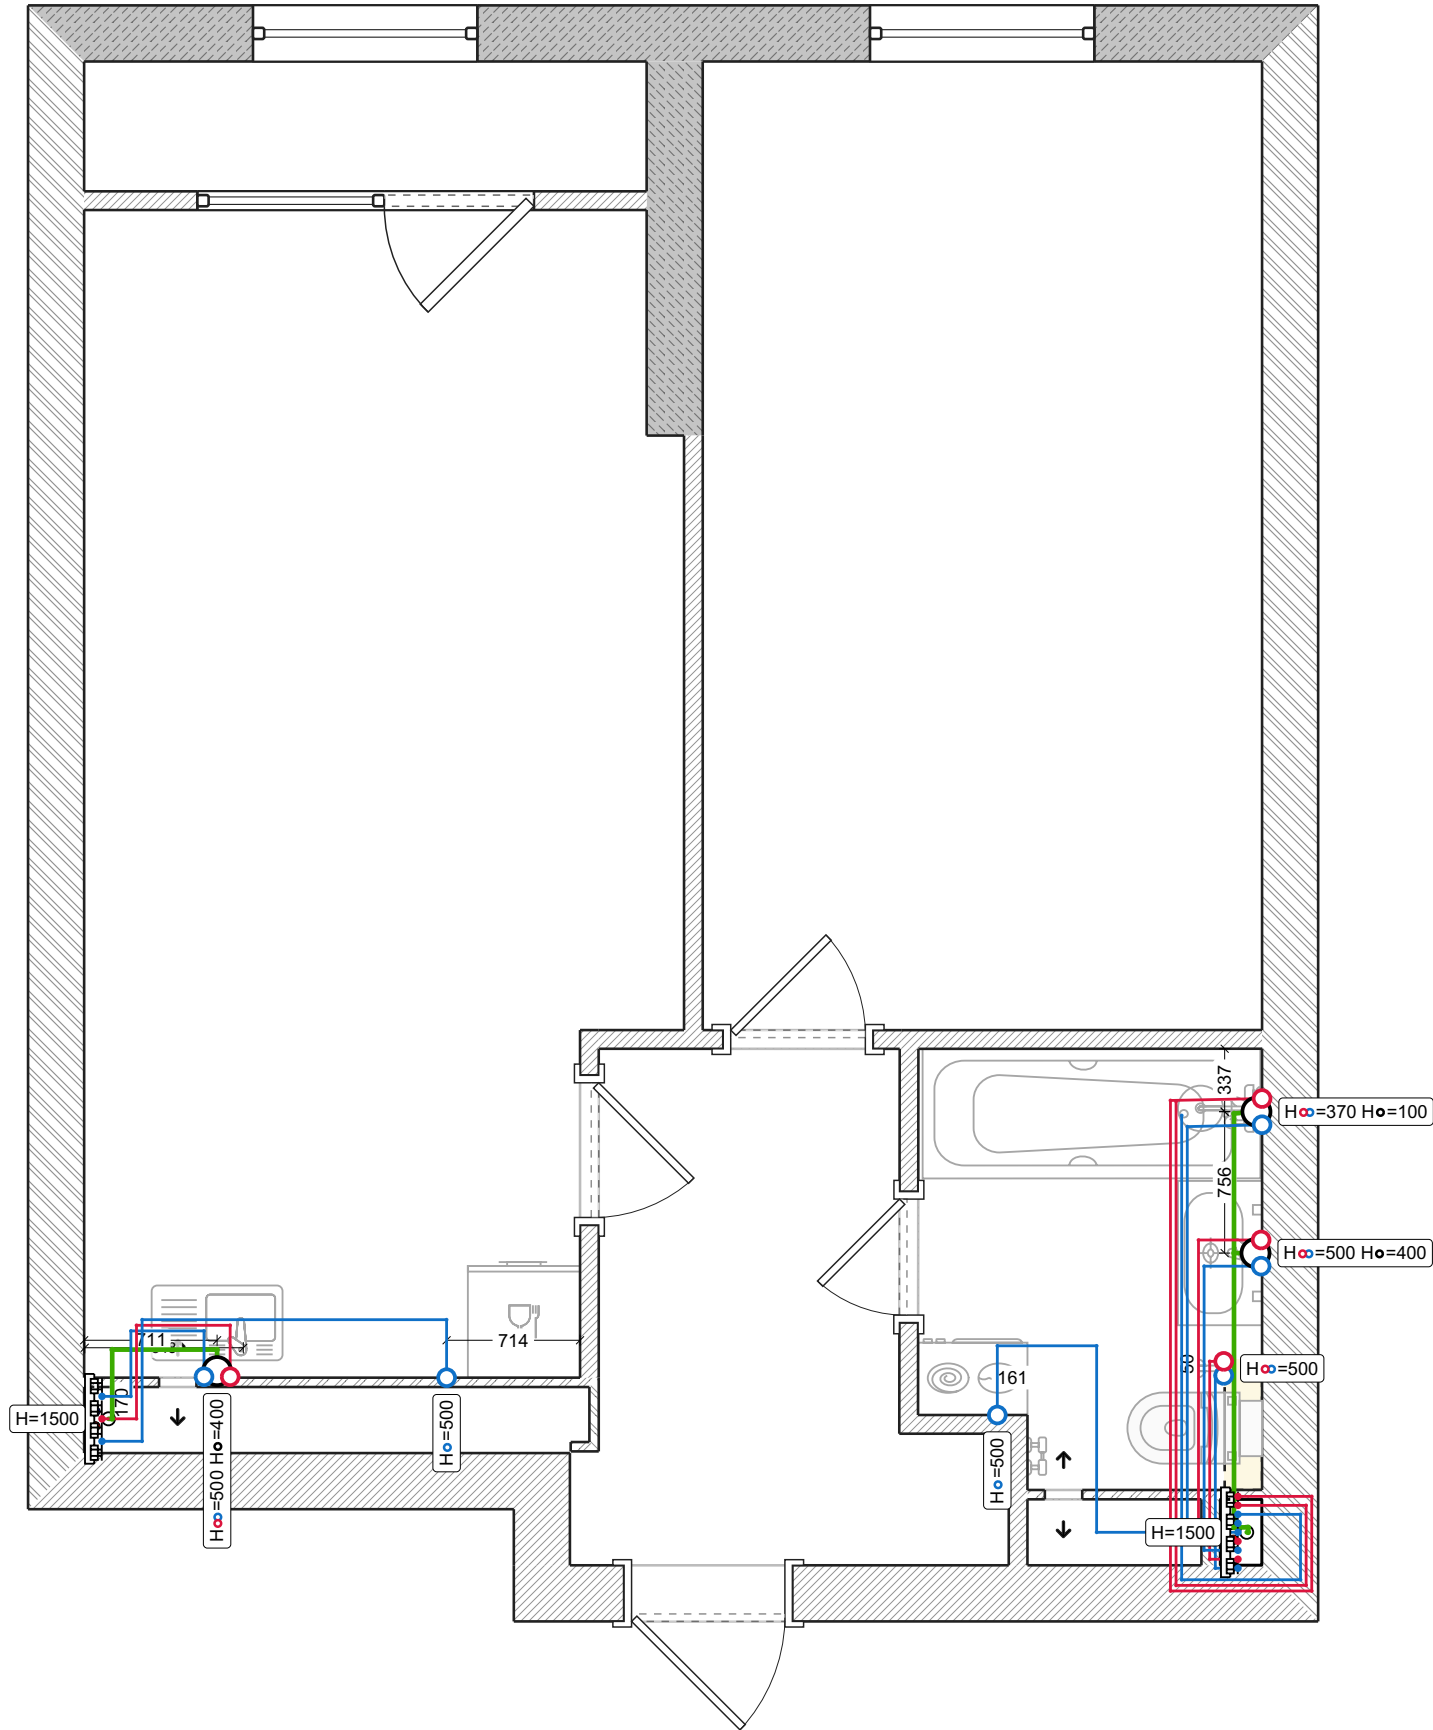

Розетка



Умовні позначення:

- Стандартна розетка
- Розетка з вологозахистом
- Домофон
- Wi-fi роутер
- Вбуд. електрощиток

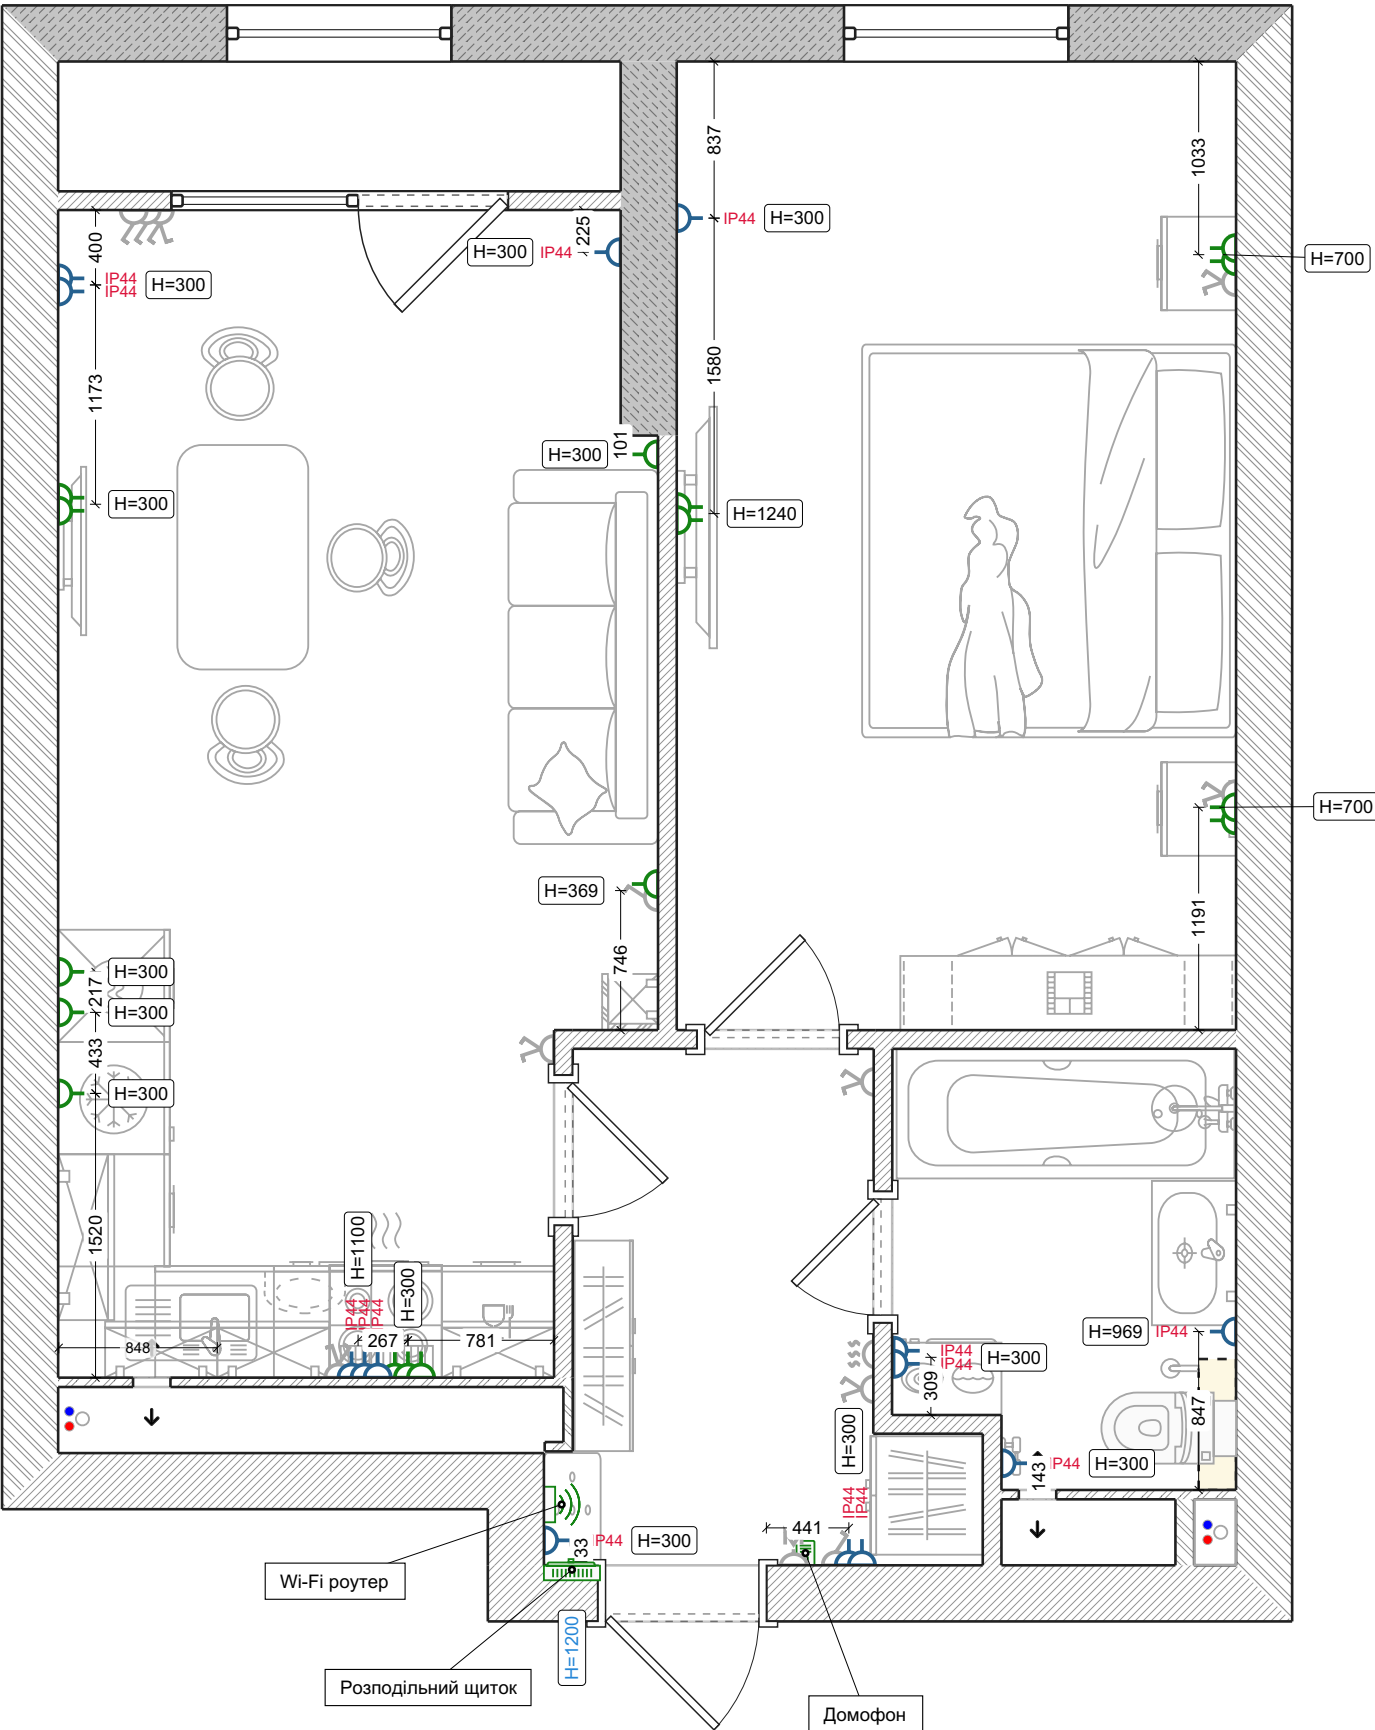

Освітлення


Умовні позначення:

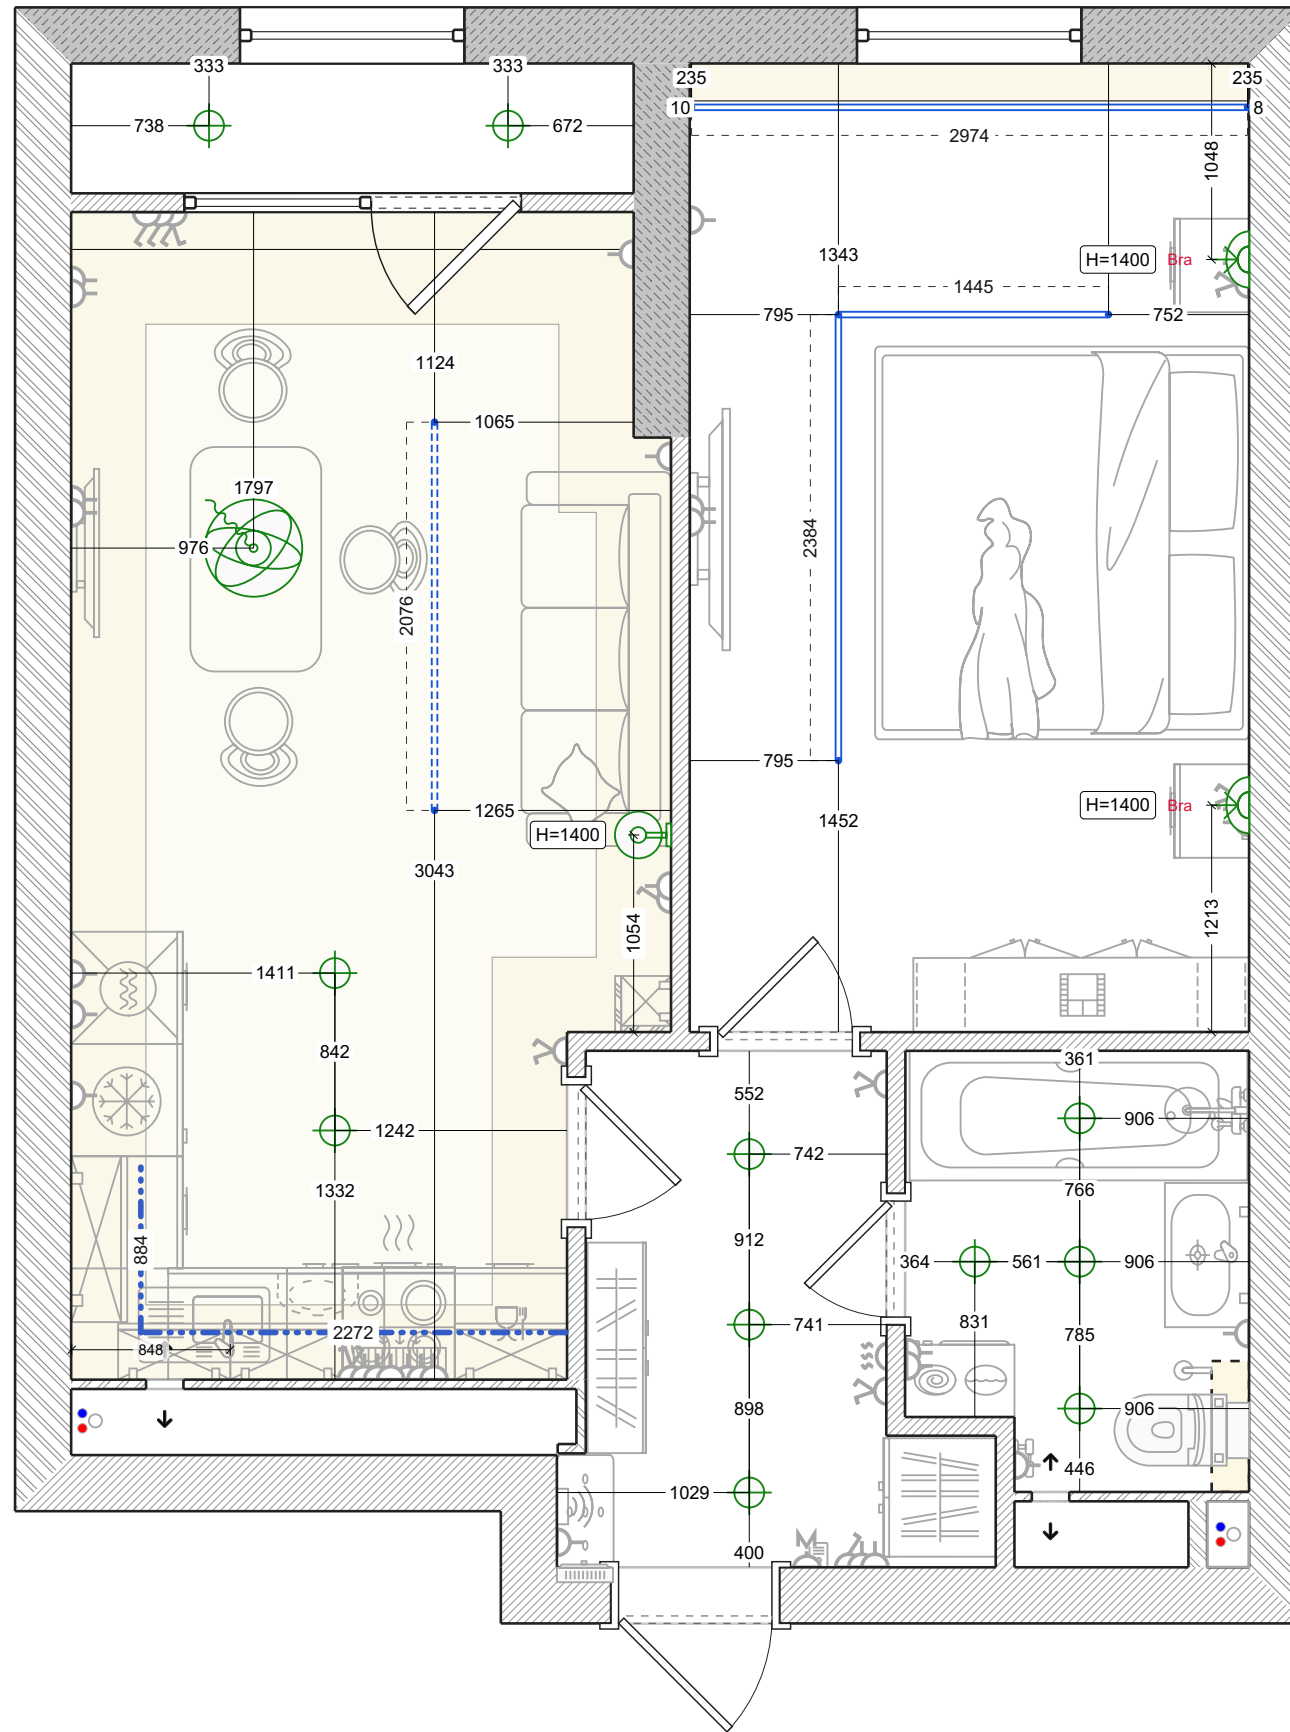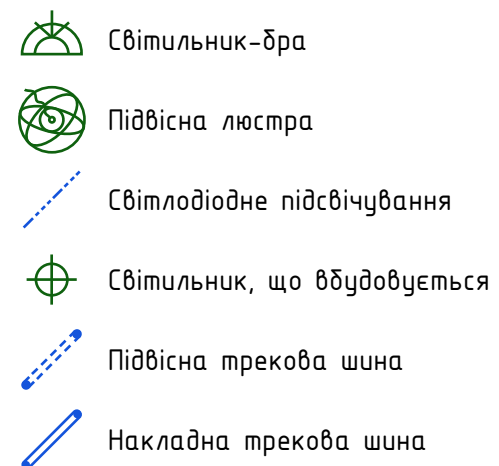

Вимикачі

Умовні позначення:


- 1-клавішний вимикач
- 2-клавішний вимикач
- М Майстер-вимикач

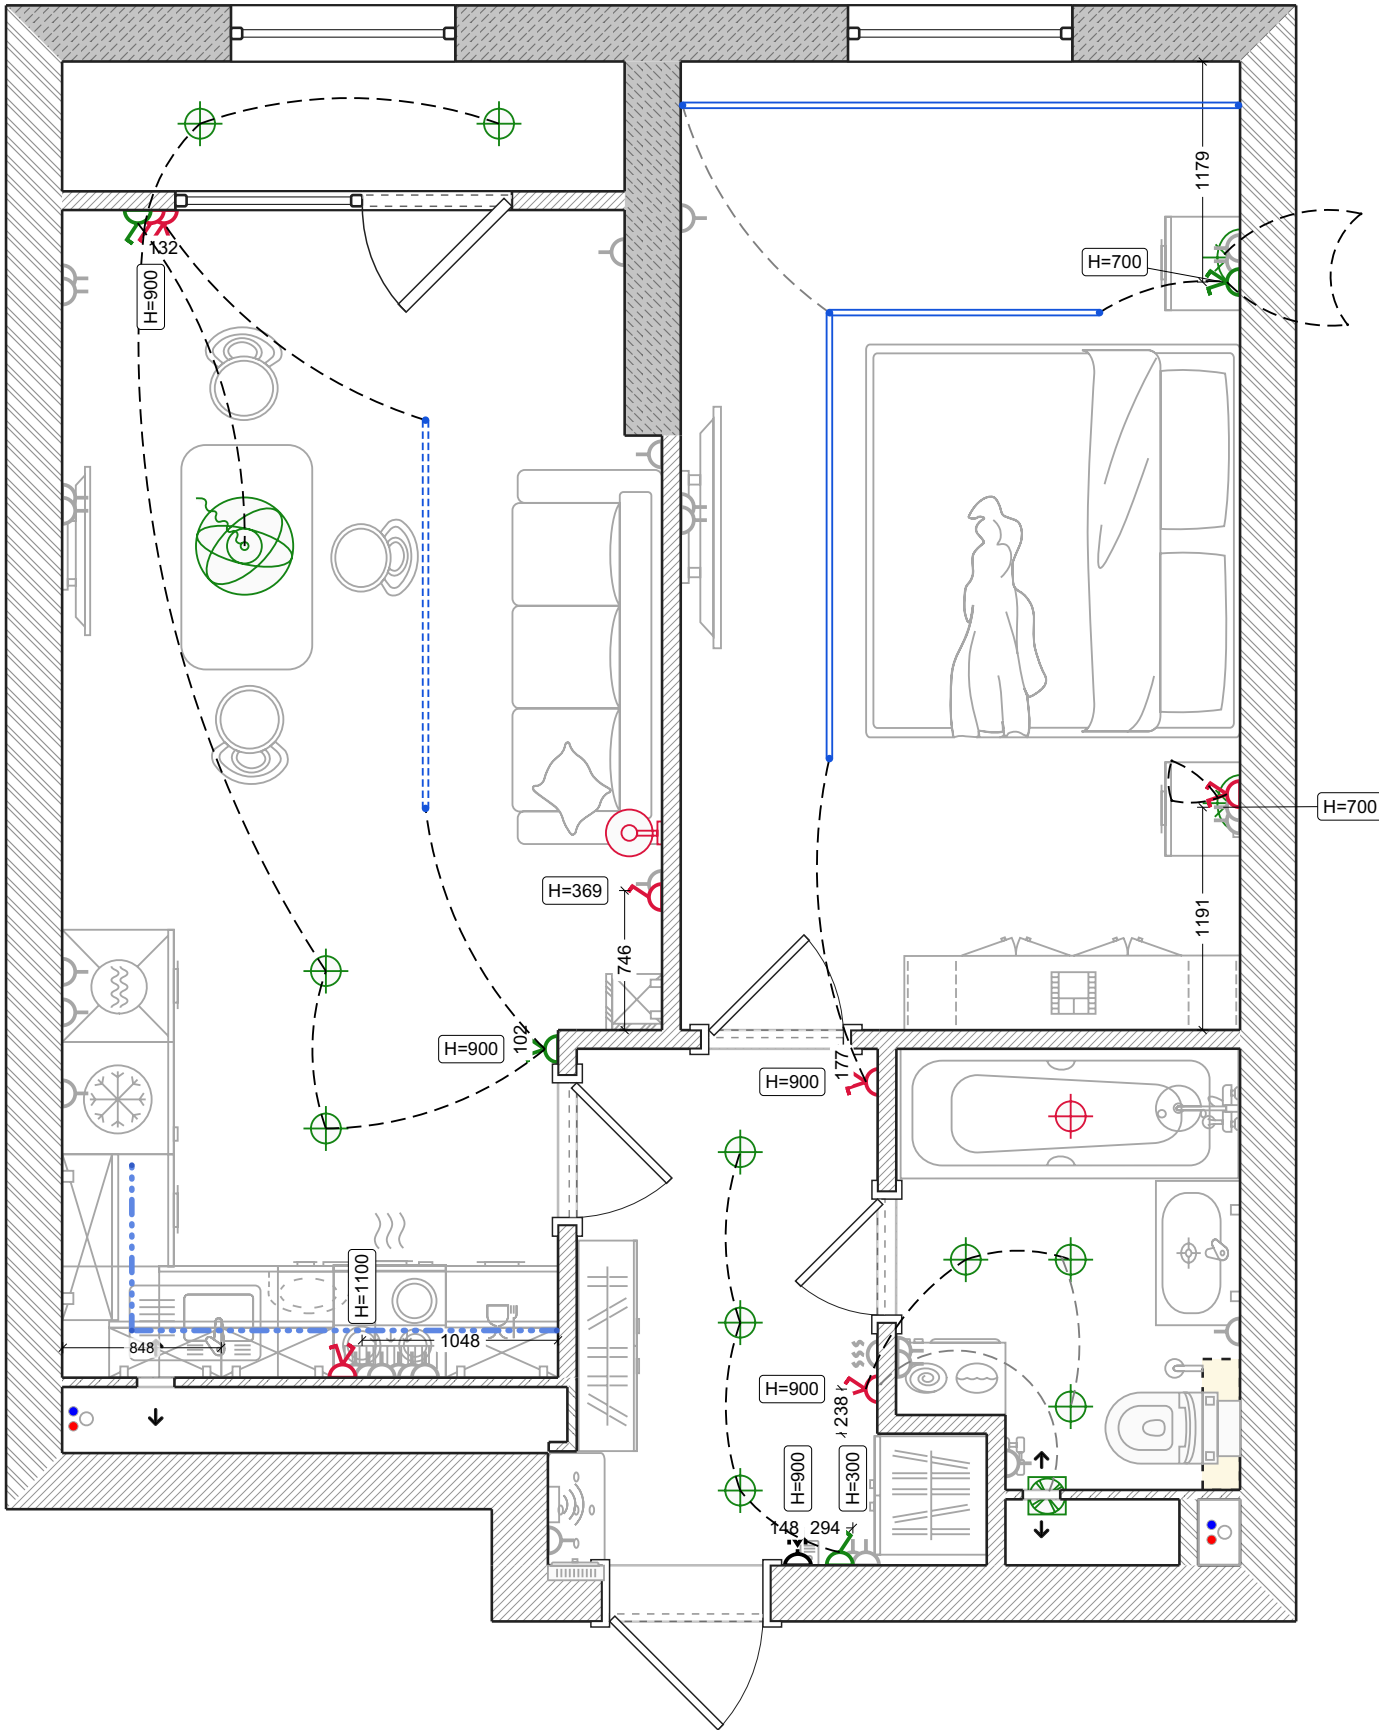

Тепла підлога

Умовні позначення:


-  Кабельна тепла підлога
-  Терморегулятор

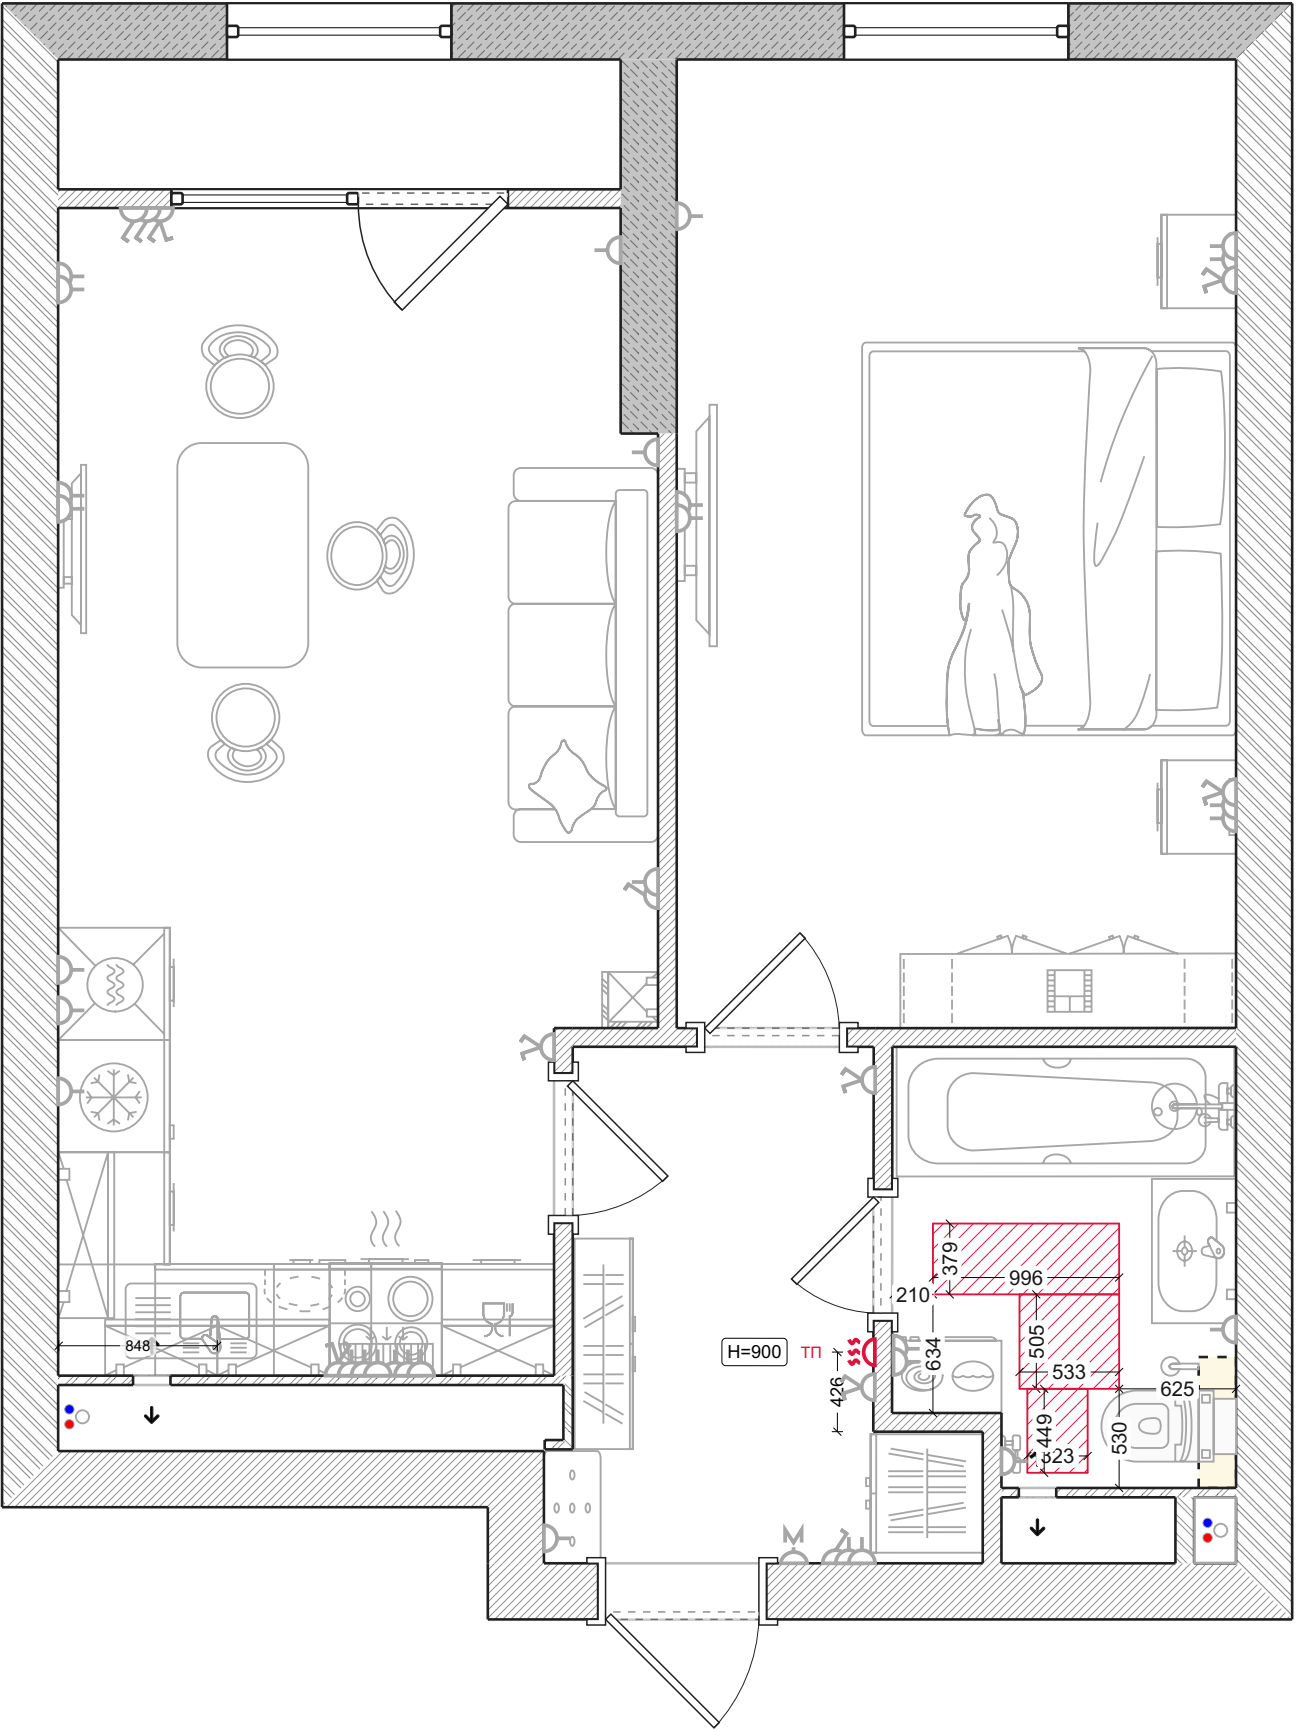

Кондиціонер

Умовні позначення:

-  Зовнішн. блок спліт-системи
-  Внутр. блок спліт-системи

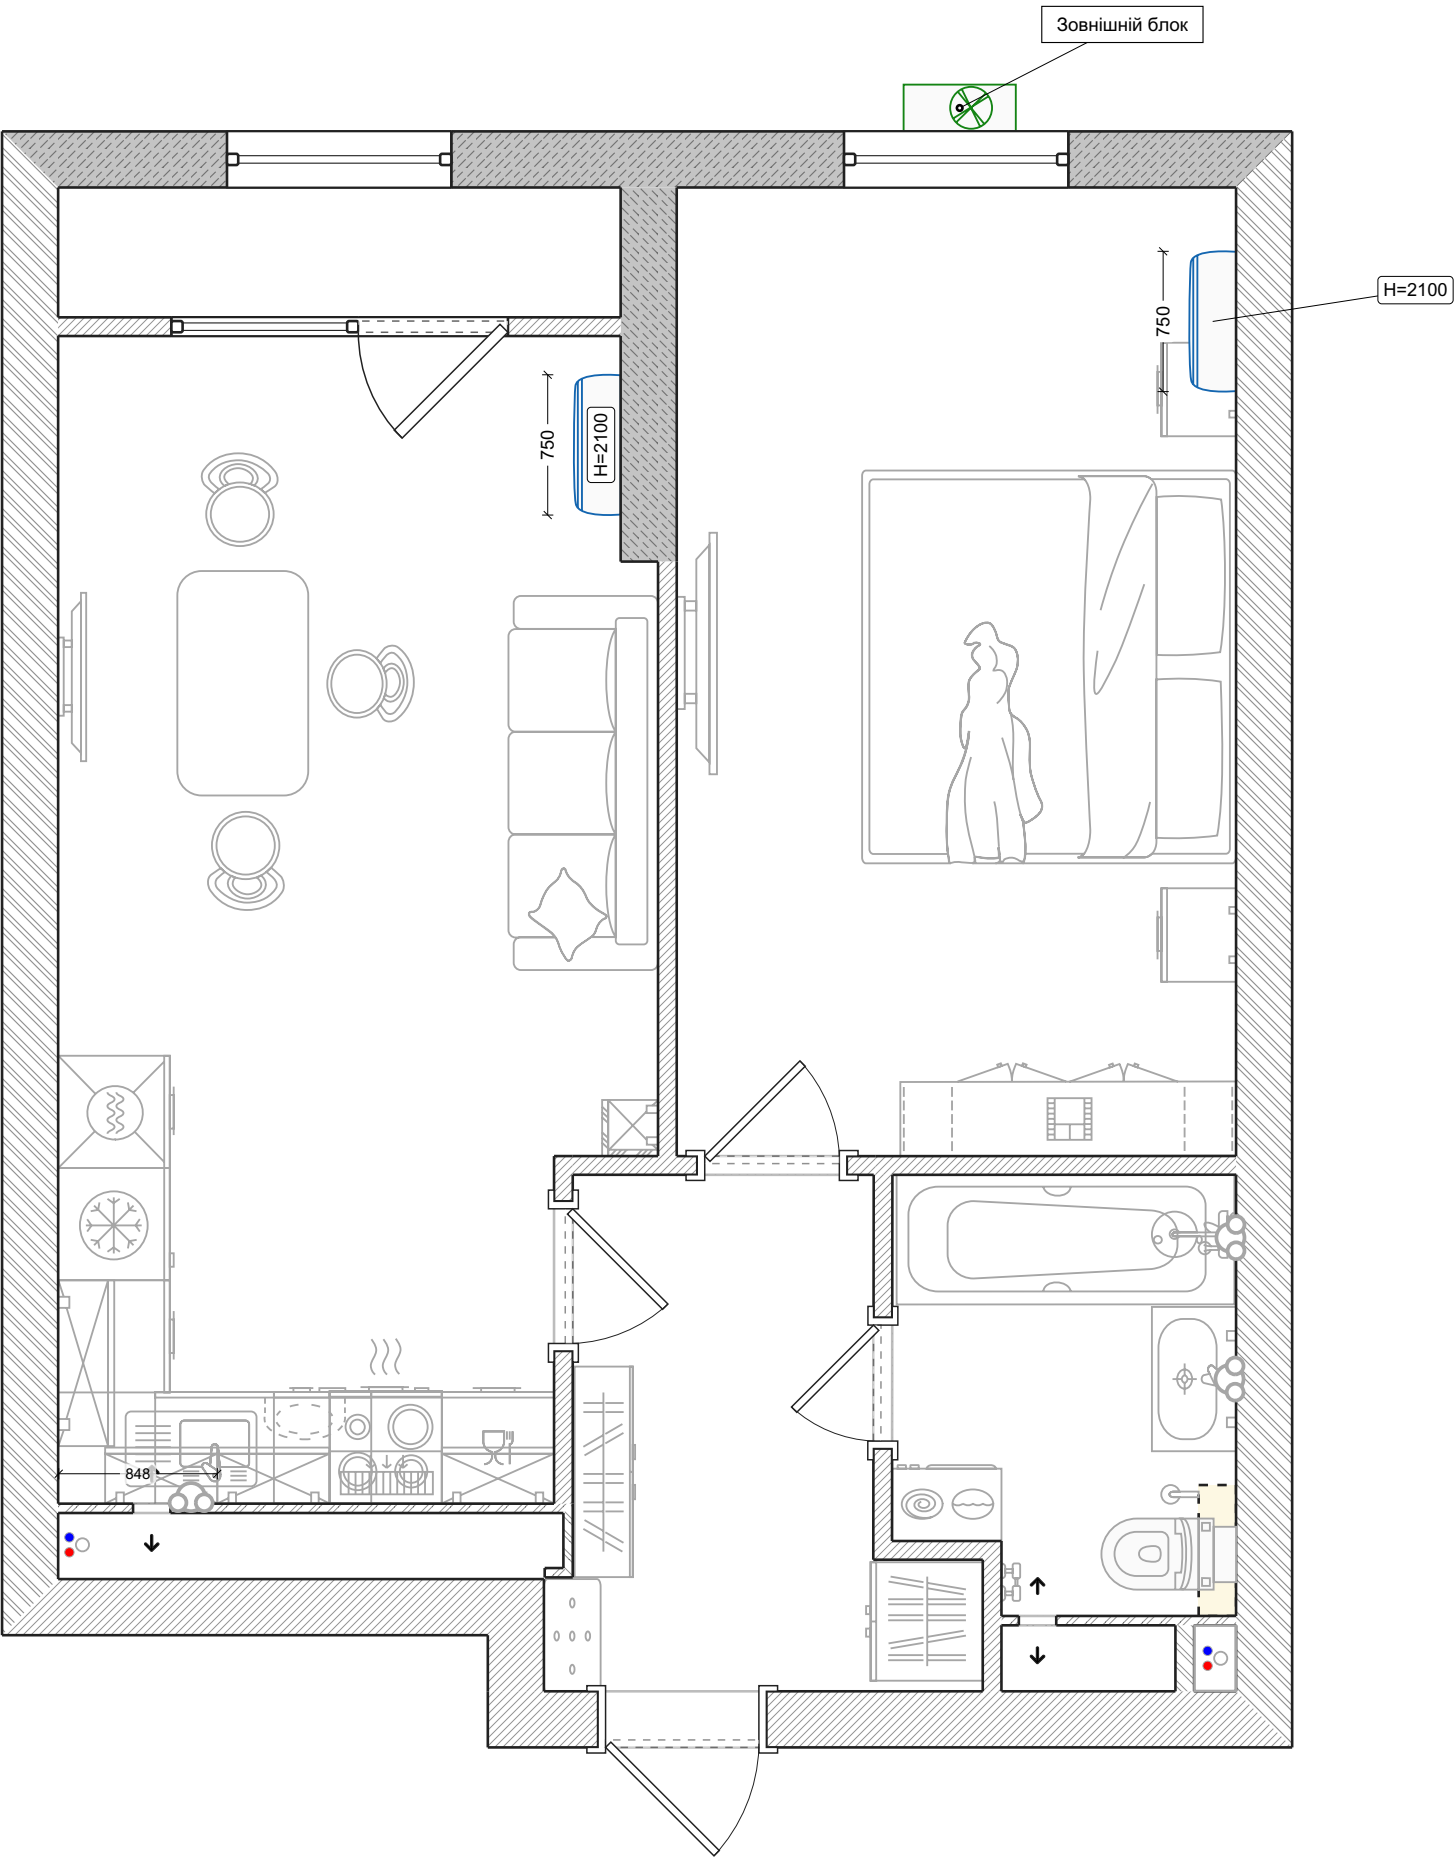

Електрощиток

Умовні позначення:

- З'єднувальна шина
- 

Автоматич. вимикач
- 

Модульний контактор
- 


Ввідний авто. вимикач
- 

Вимикач навантаження
- 

ПЗВ
- 

Реле напруги
- 


Фазний провід L1

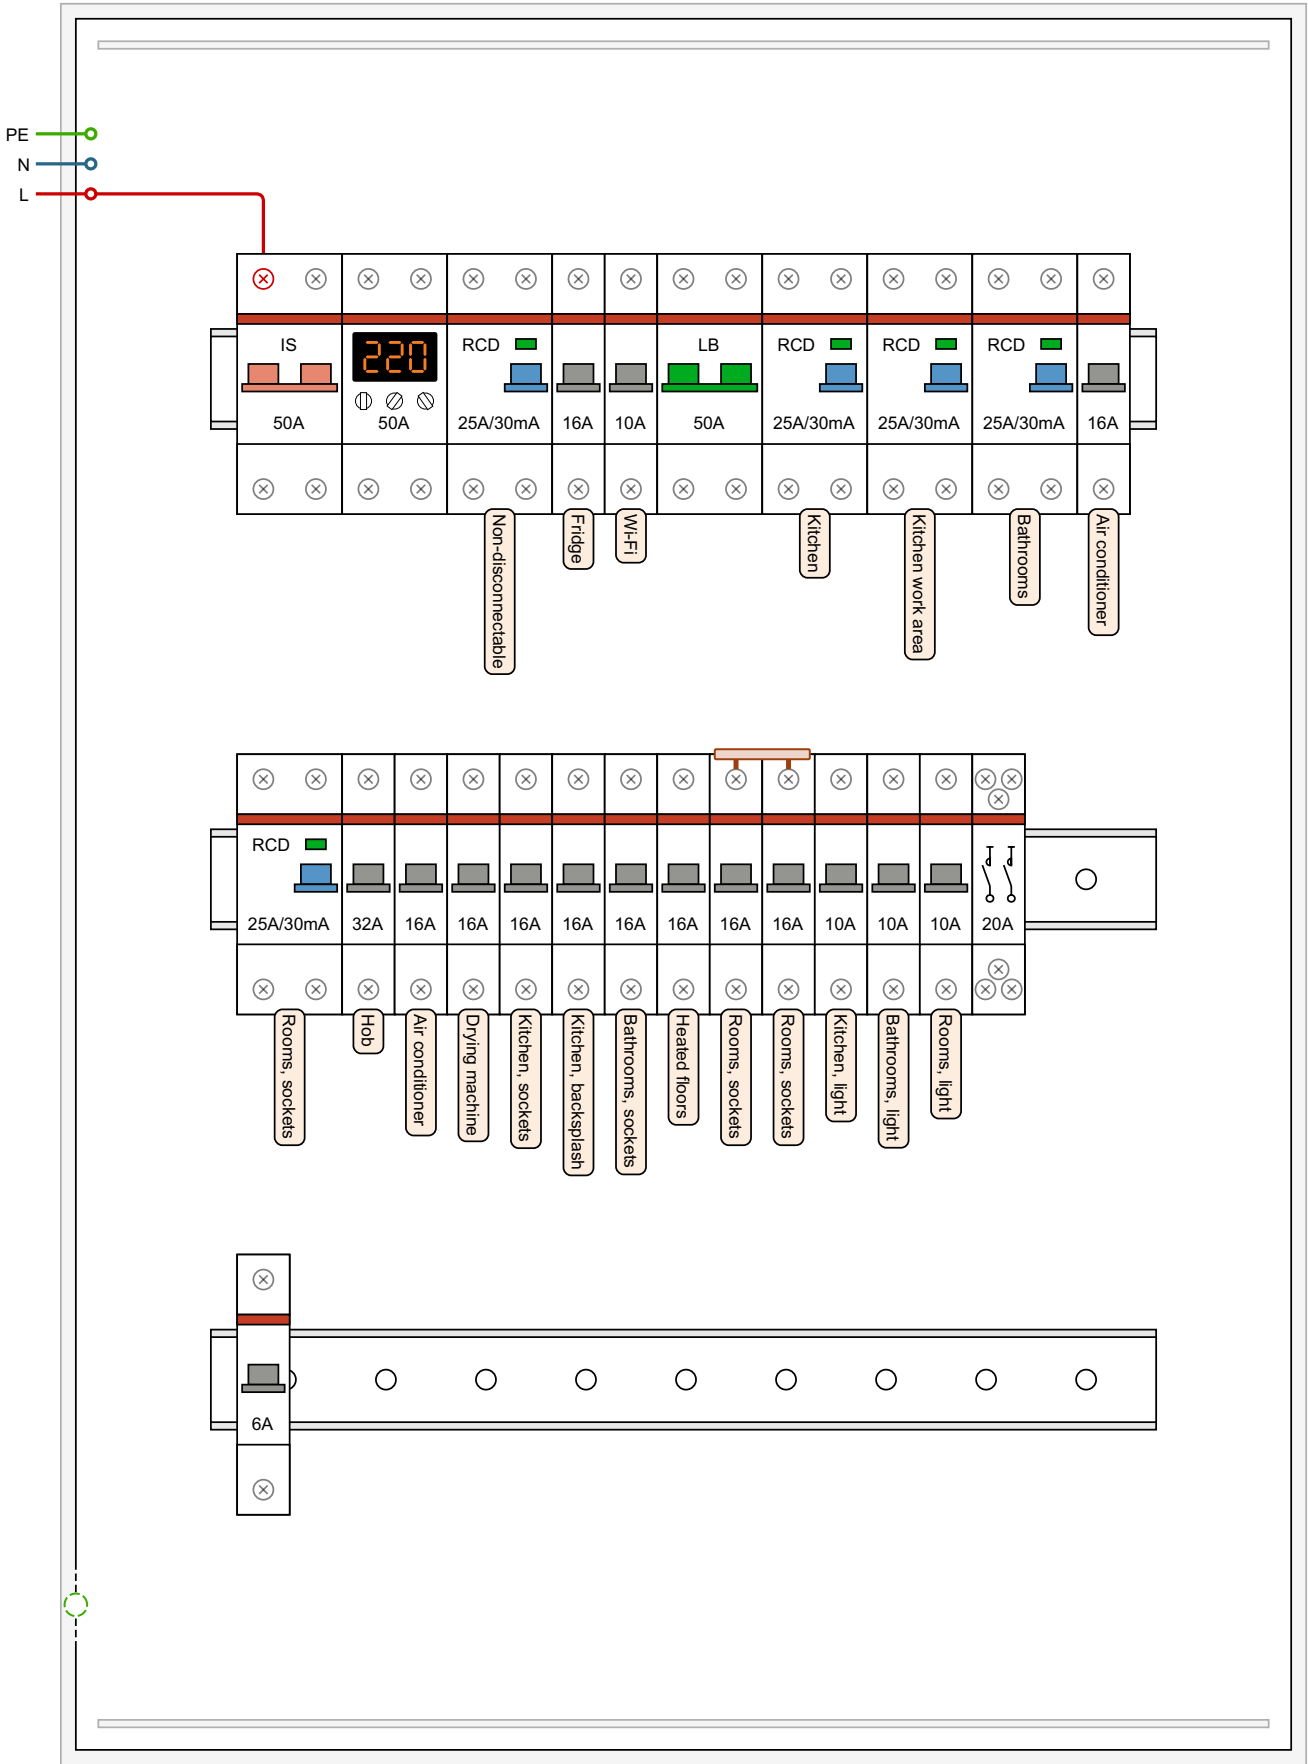

Вентиляція

Умовні позначення:


 Витяжний вентилятор

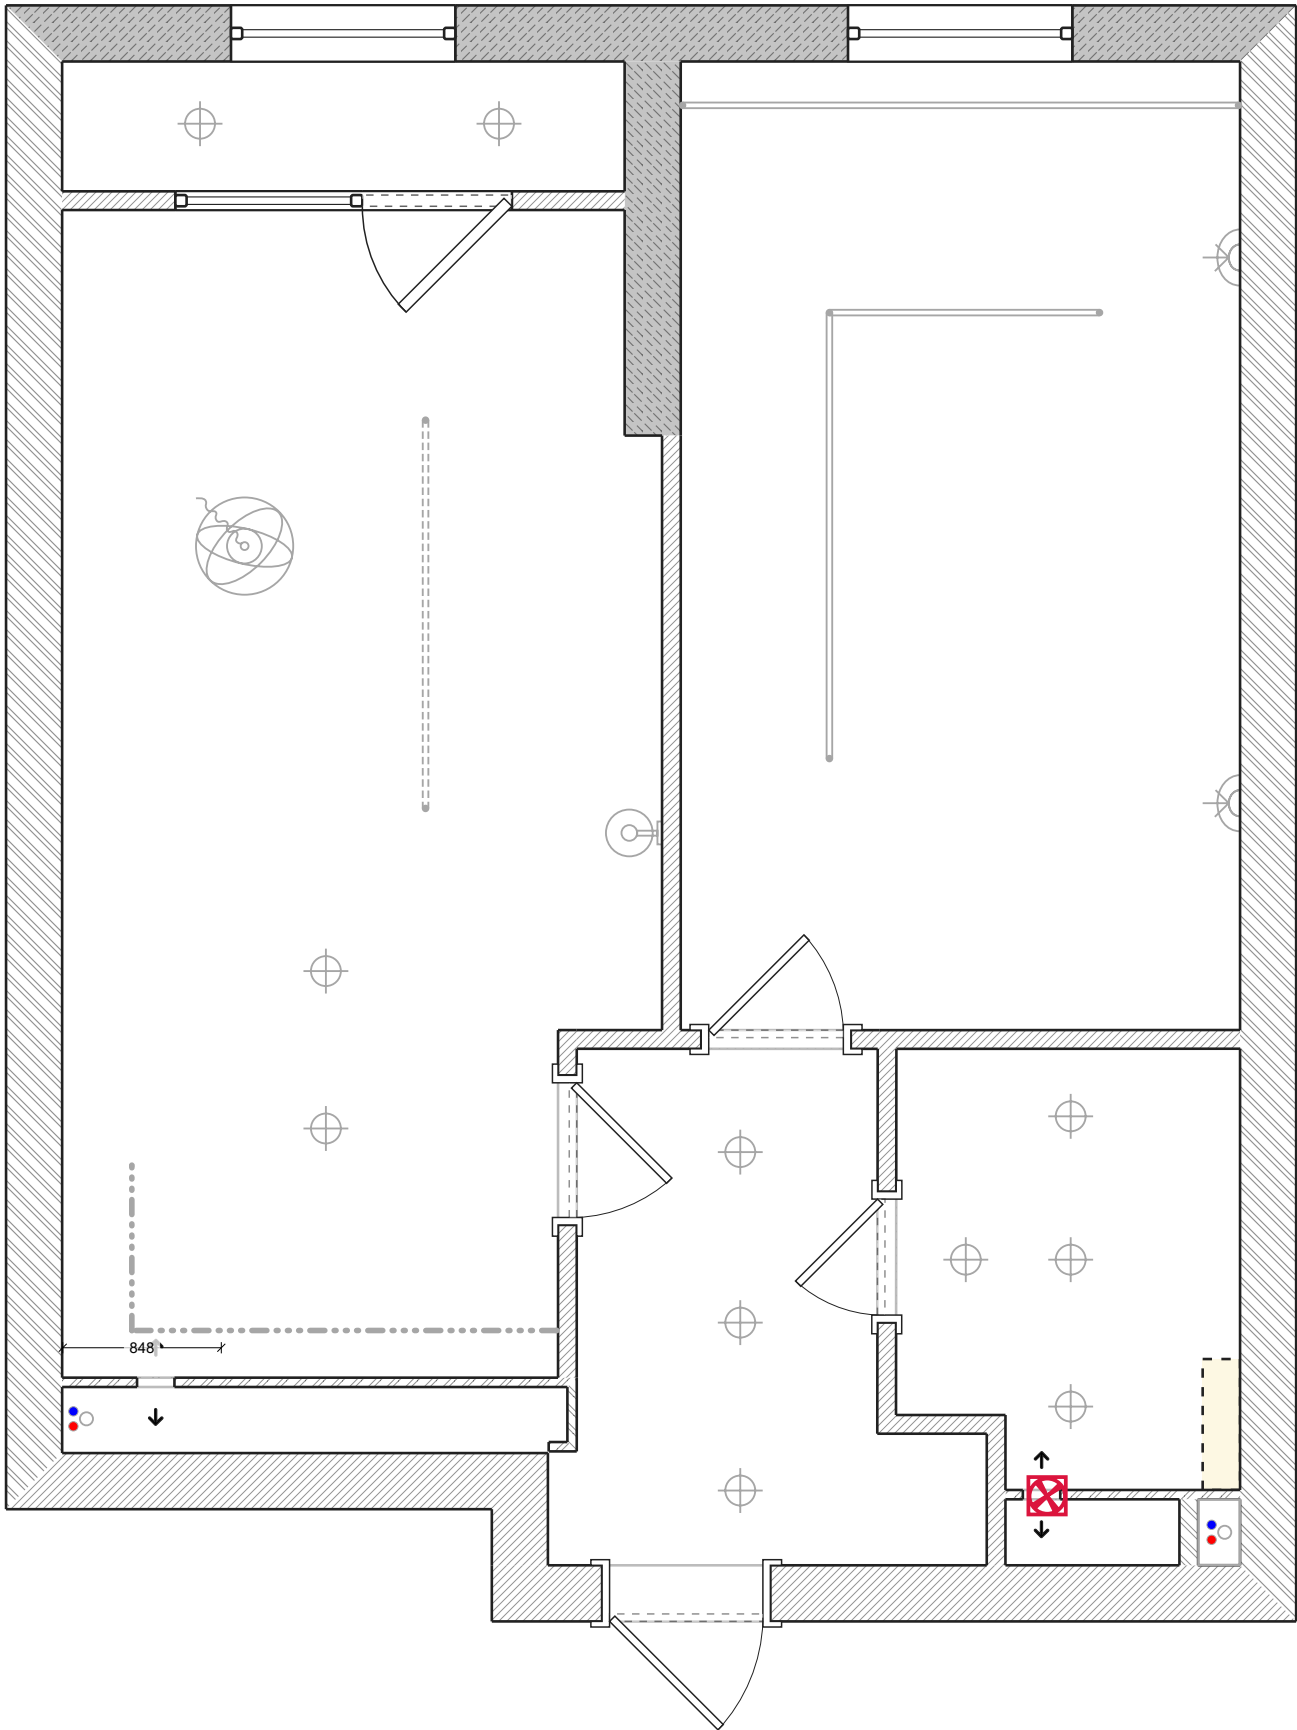

Підлогові покриття

Умовні позначення:


 Плитка для підлоги

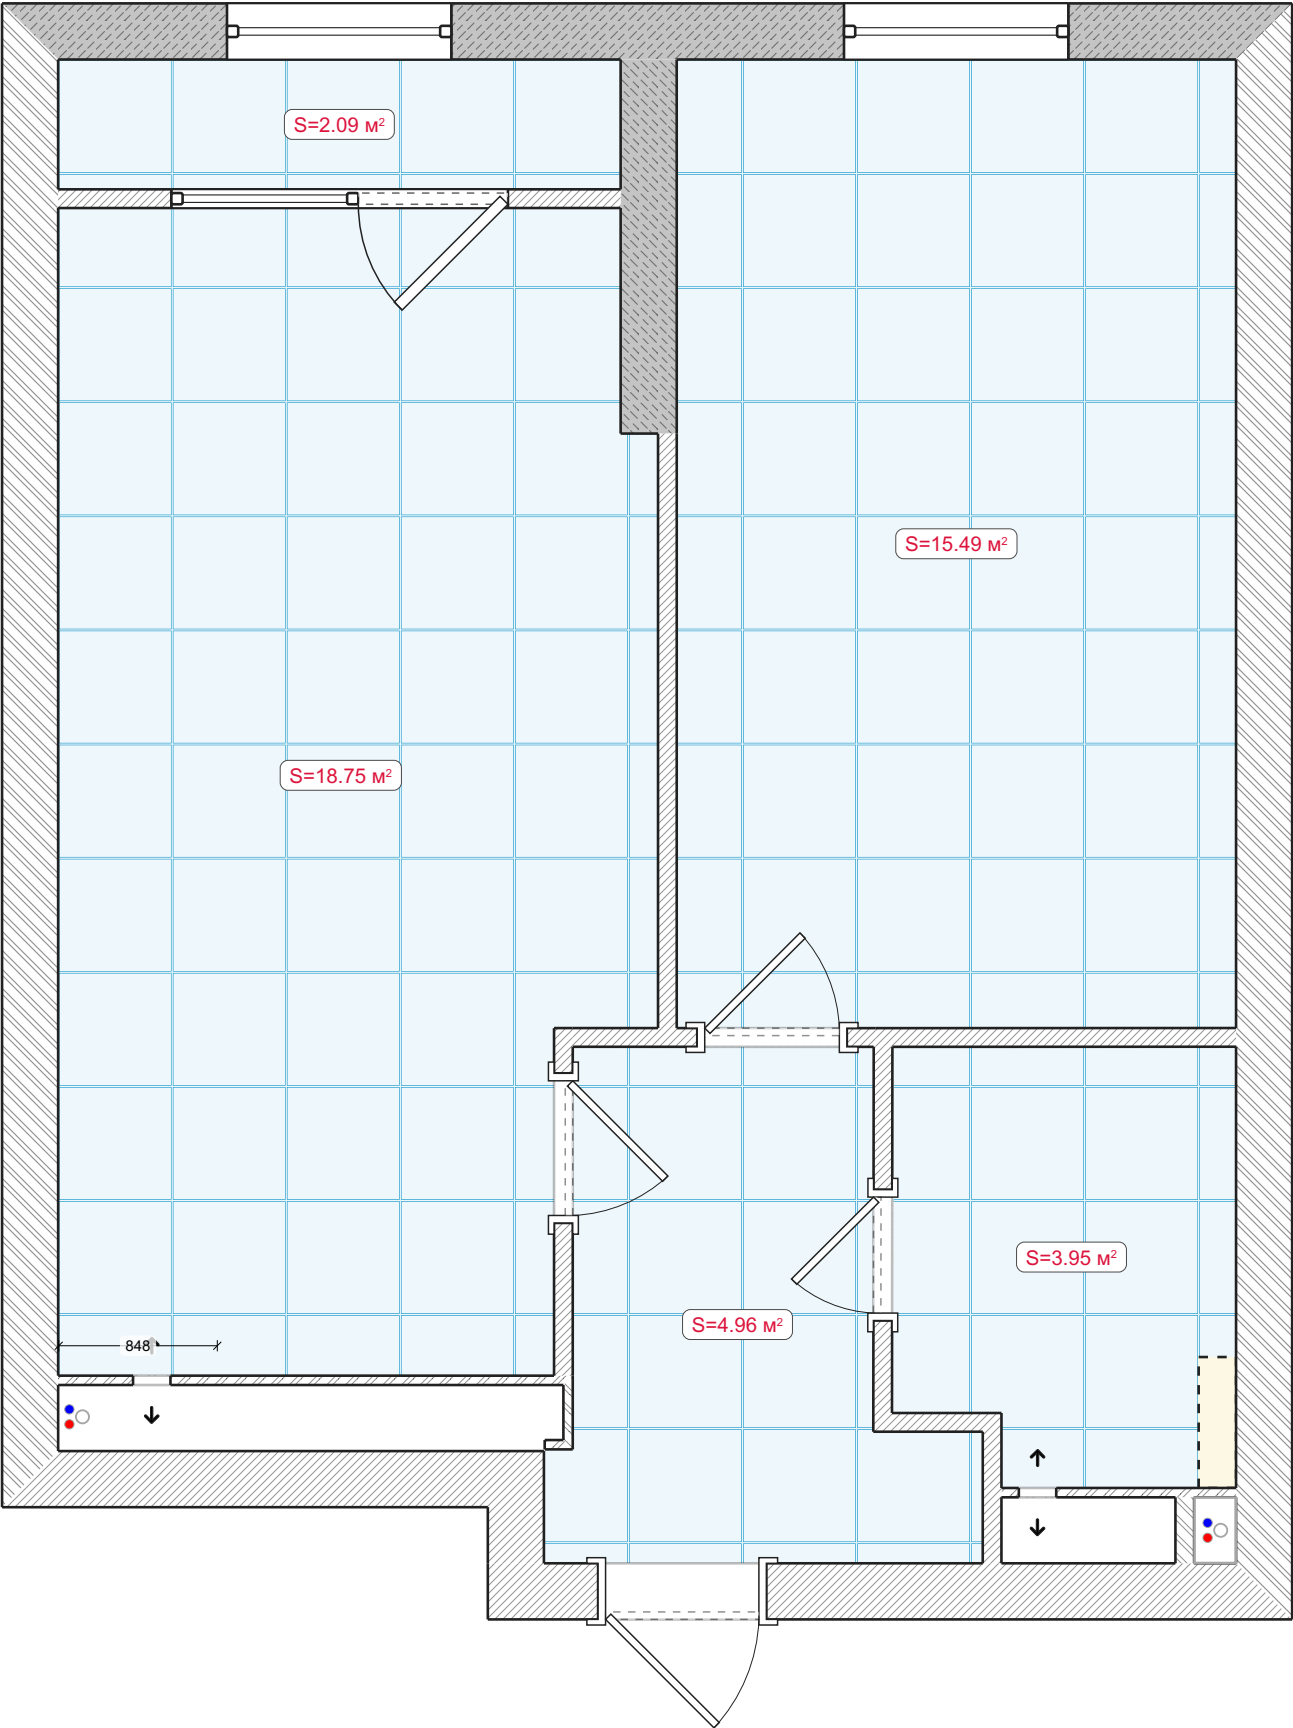

Оздоблення стін

Умовні позначення:


- Фарбування стін
- Венеціанська штукатурка
- Облицювання плиткою

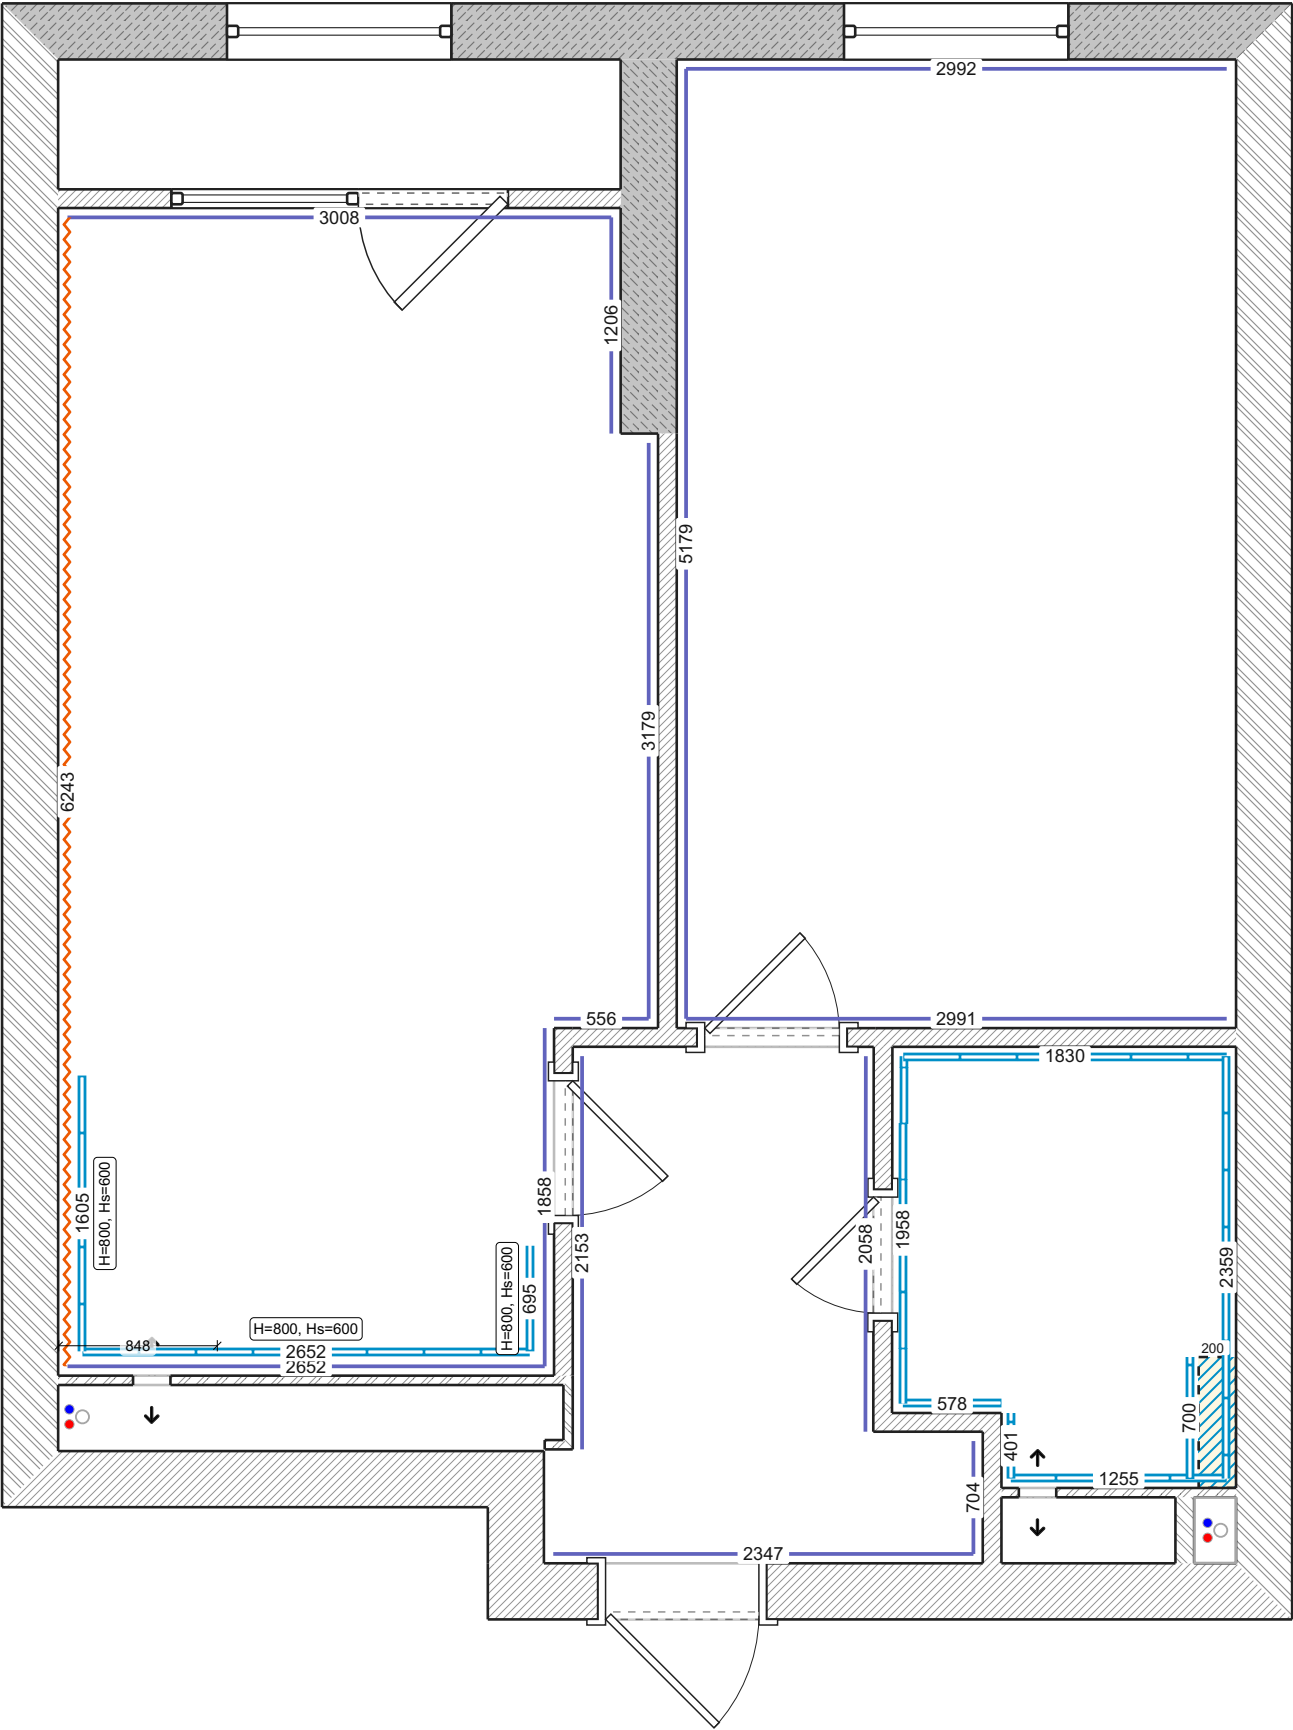

Стелі

Умовні позначення:


- Гіпсокартонна стеля
- Дворівнева стеля в центрі натяжної потолок (ПВХ)
- Стельова ніша

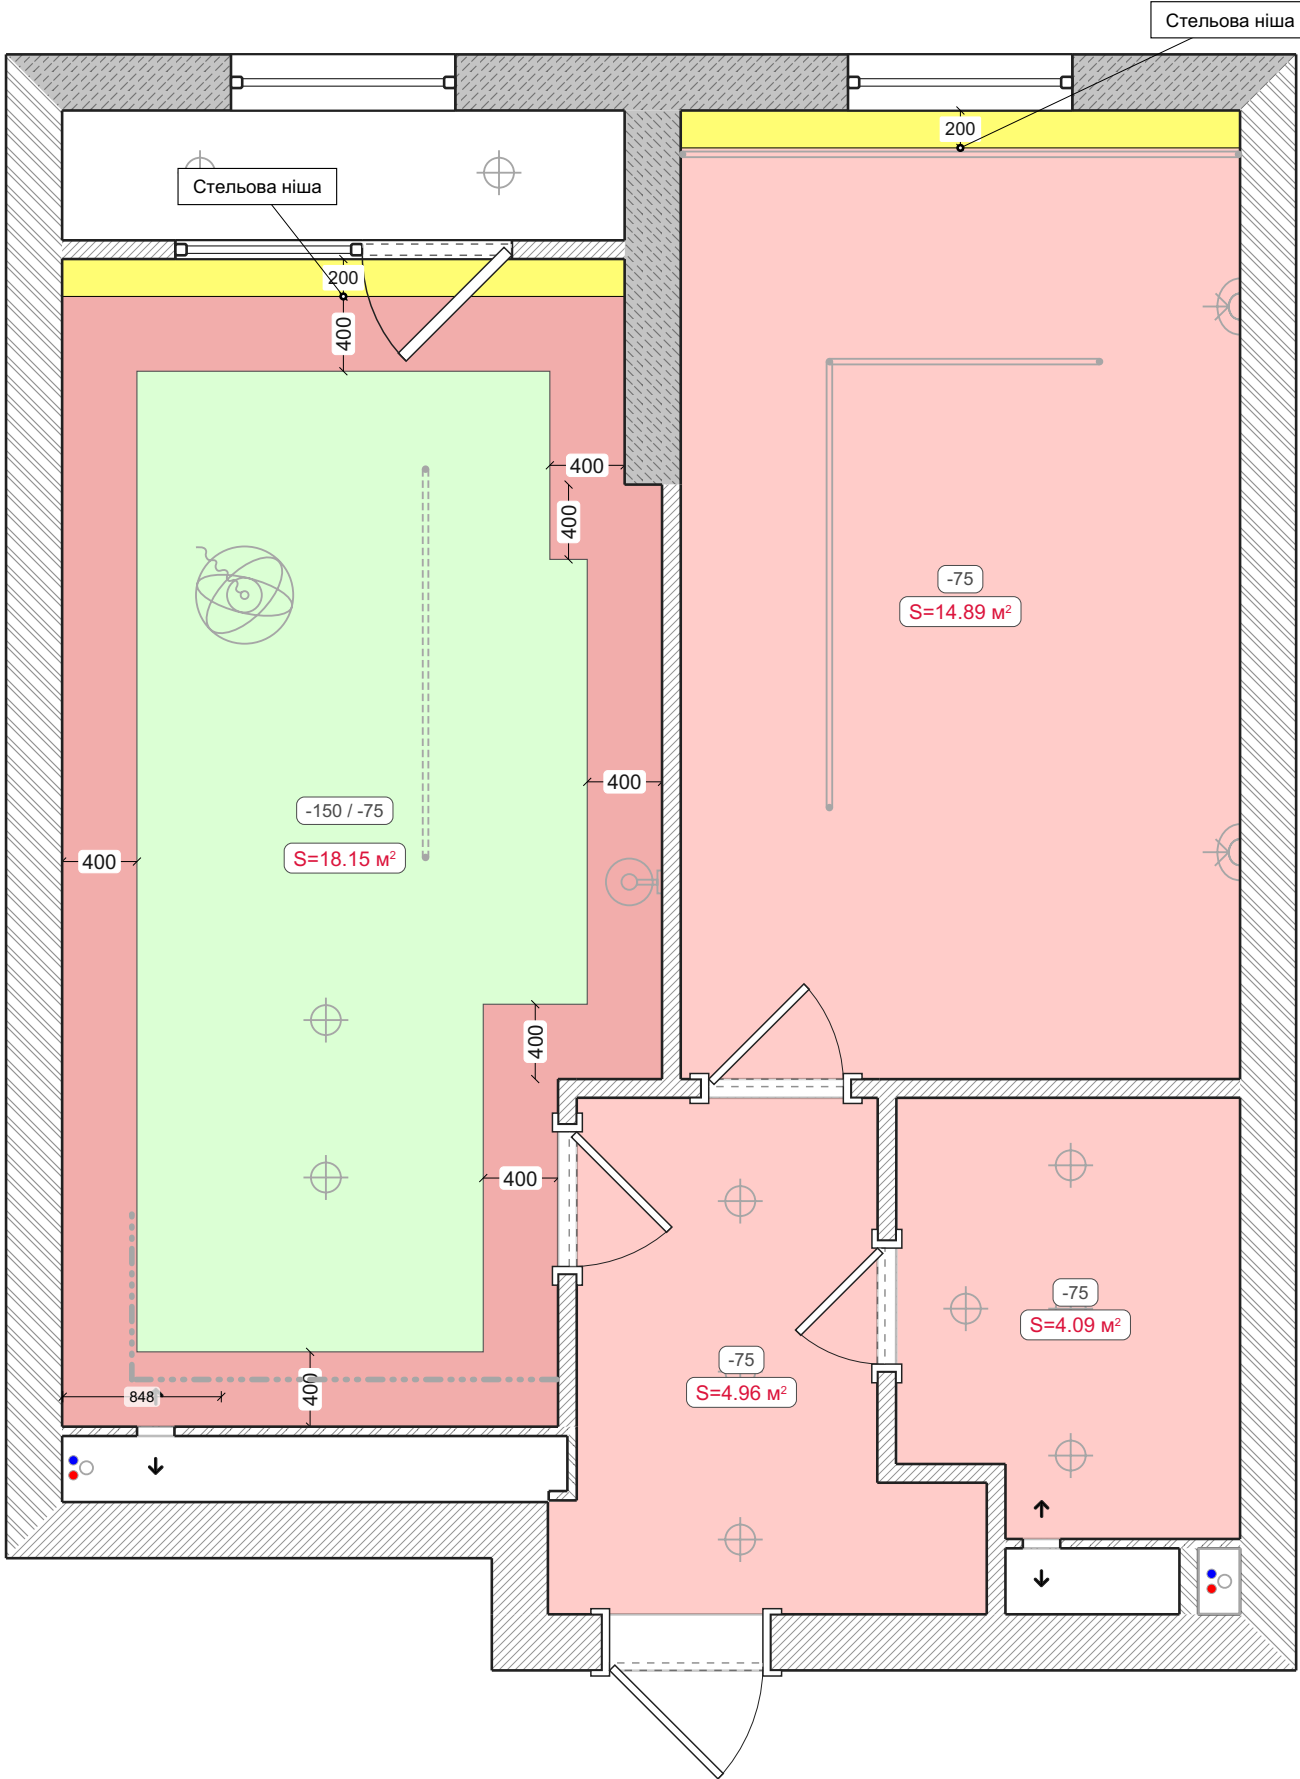

Гідроізоляція

Умовні позначення:


 Обмазувальна гідроізоляція

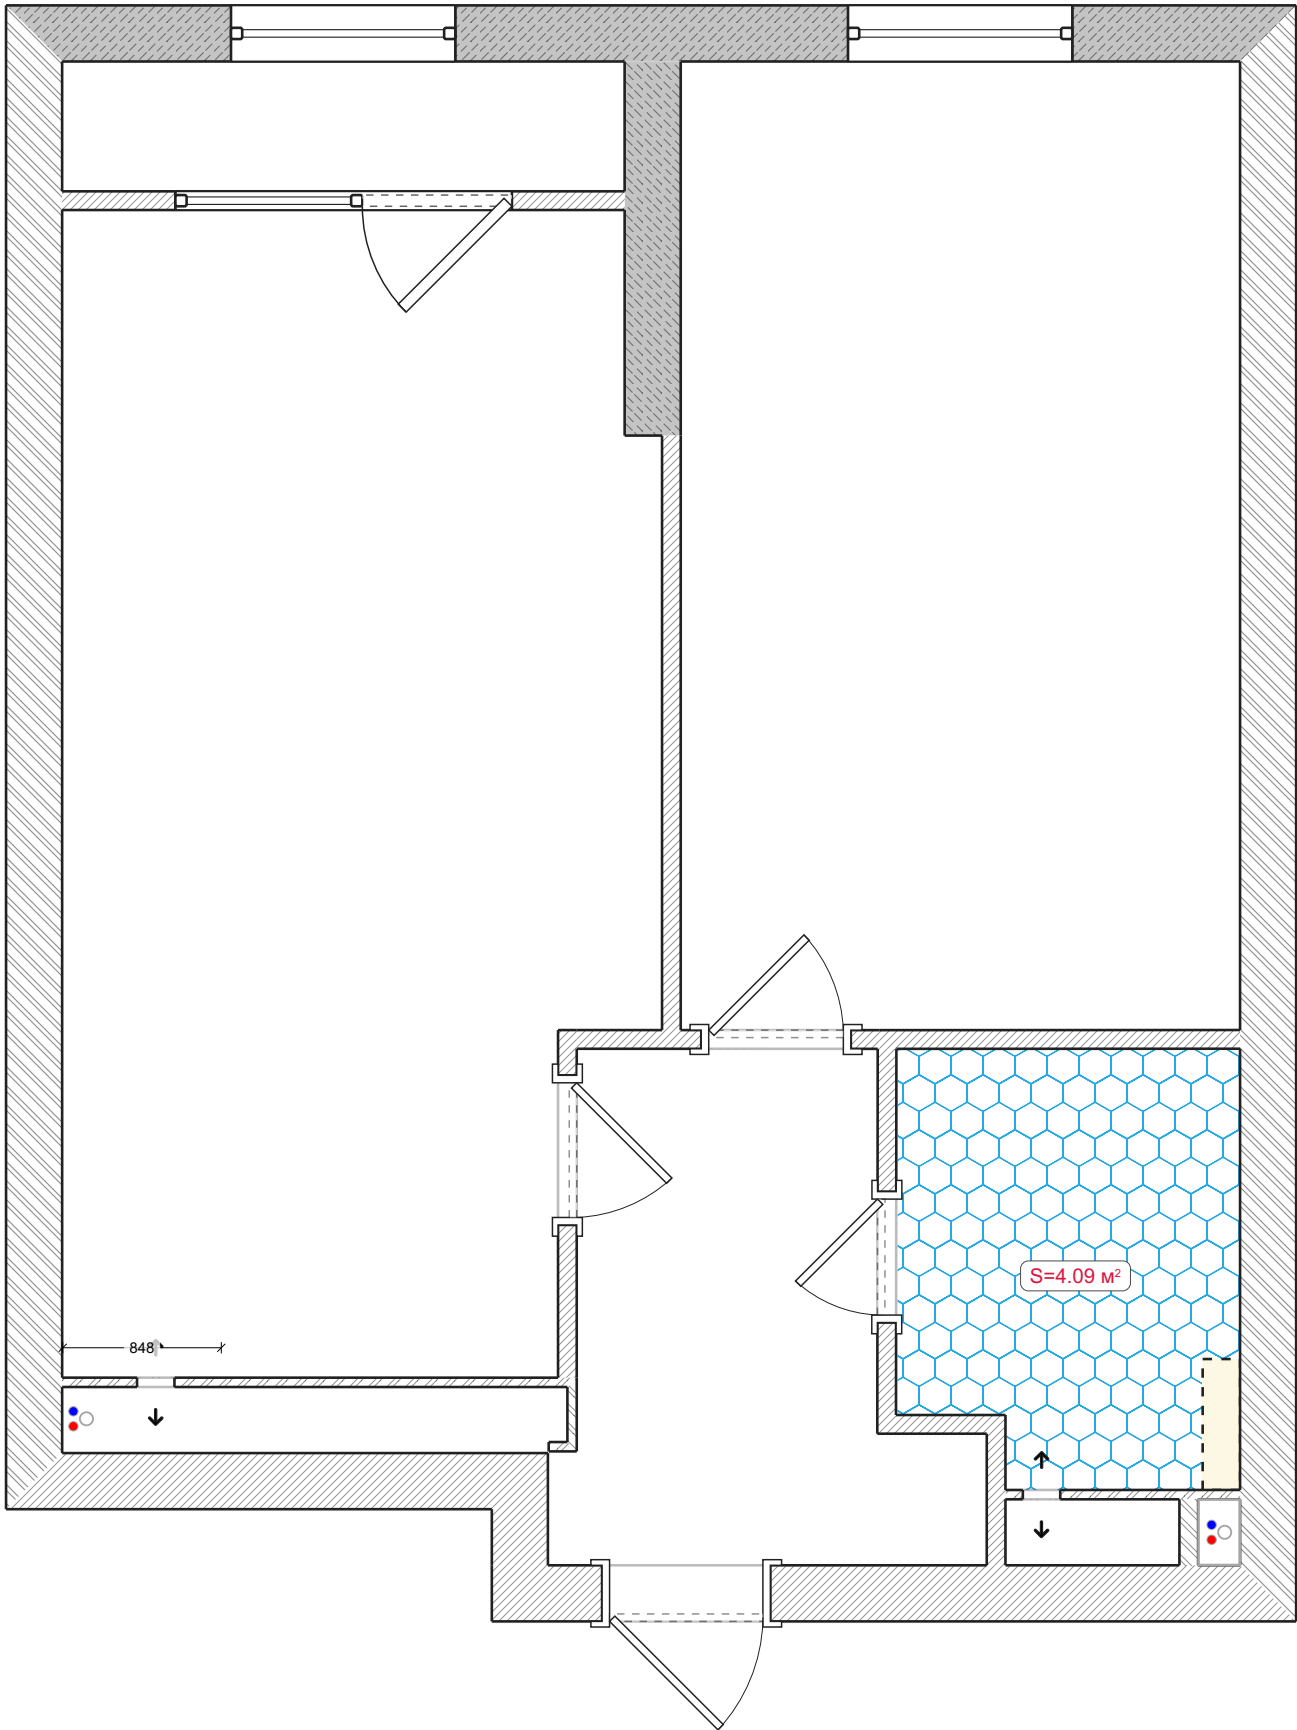


Ізоляція



Умовні позначення:

Ізоляція Саундлайн


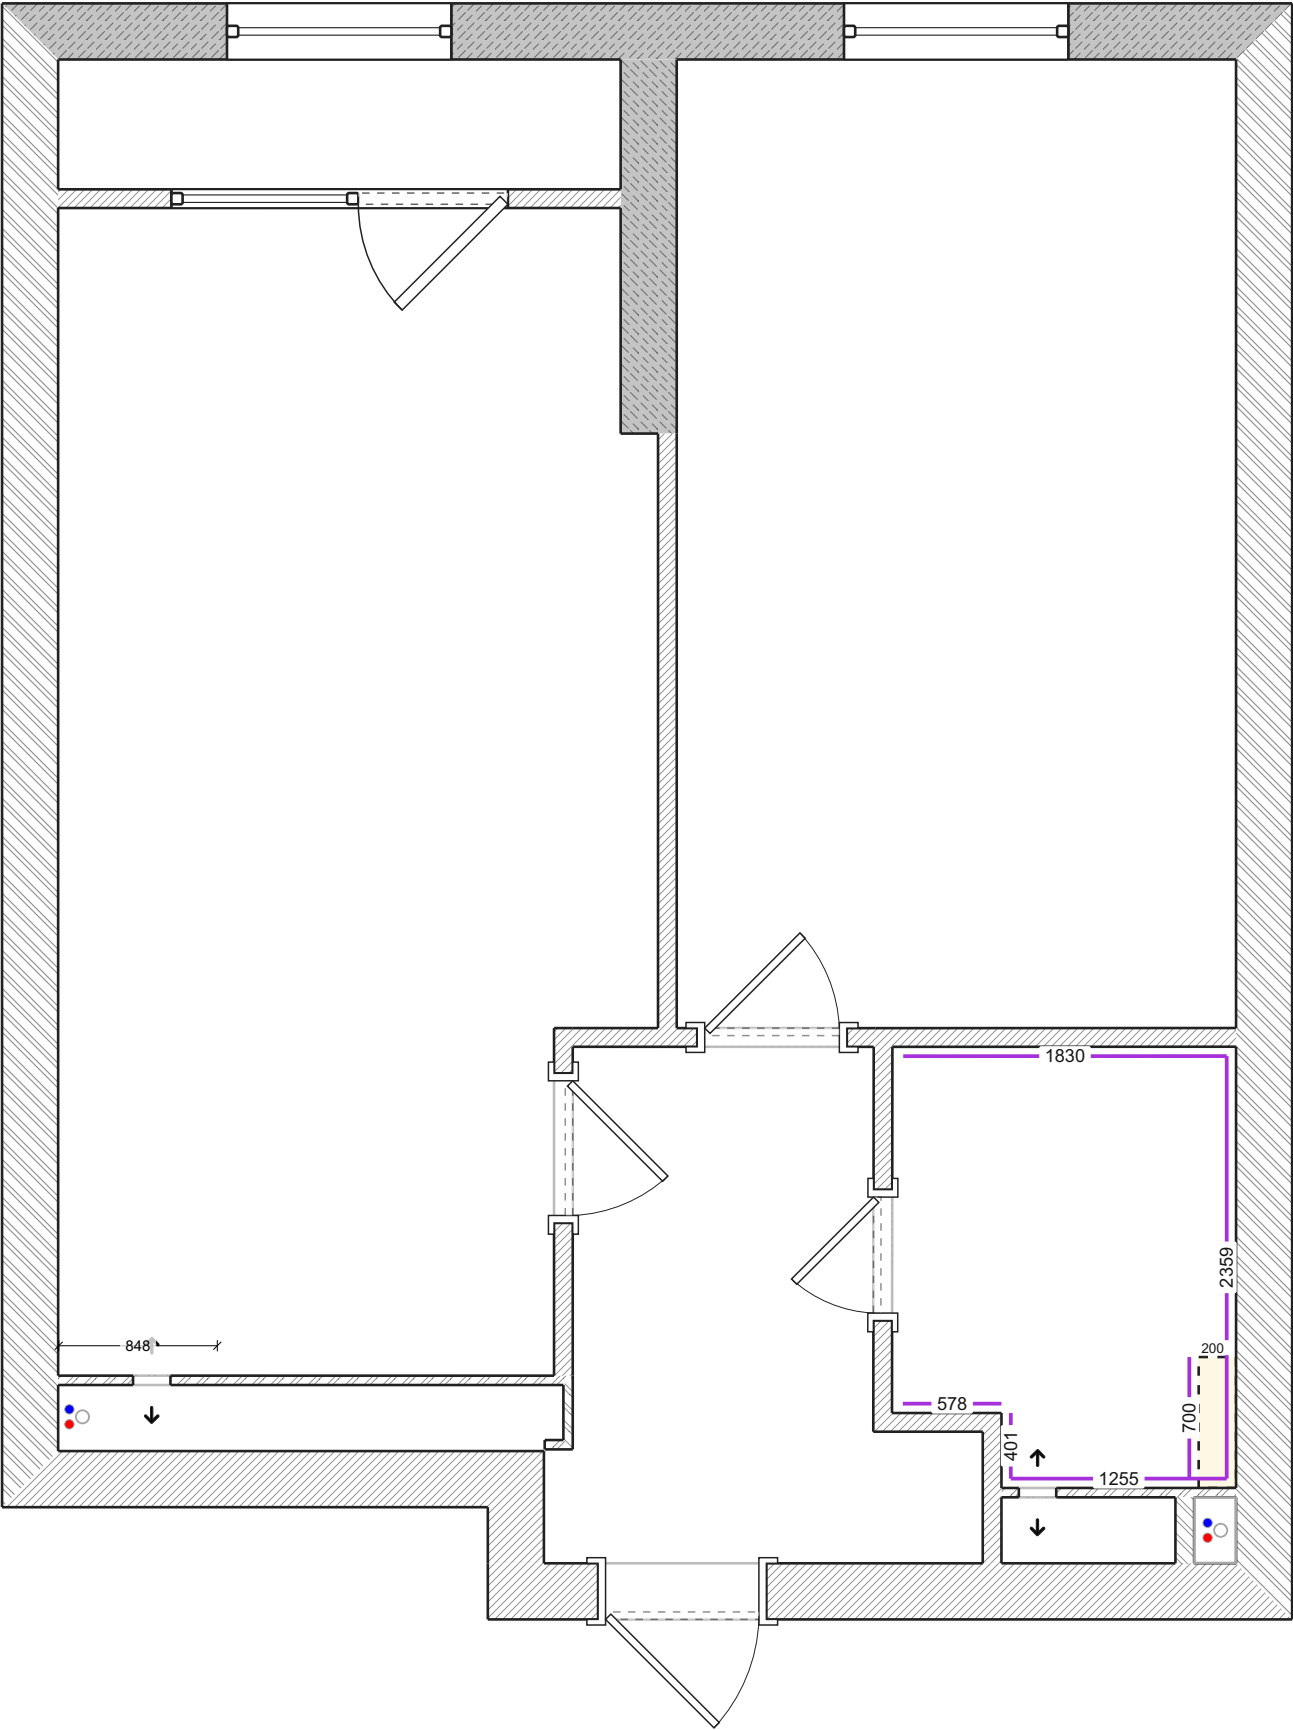


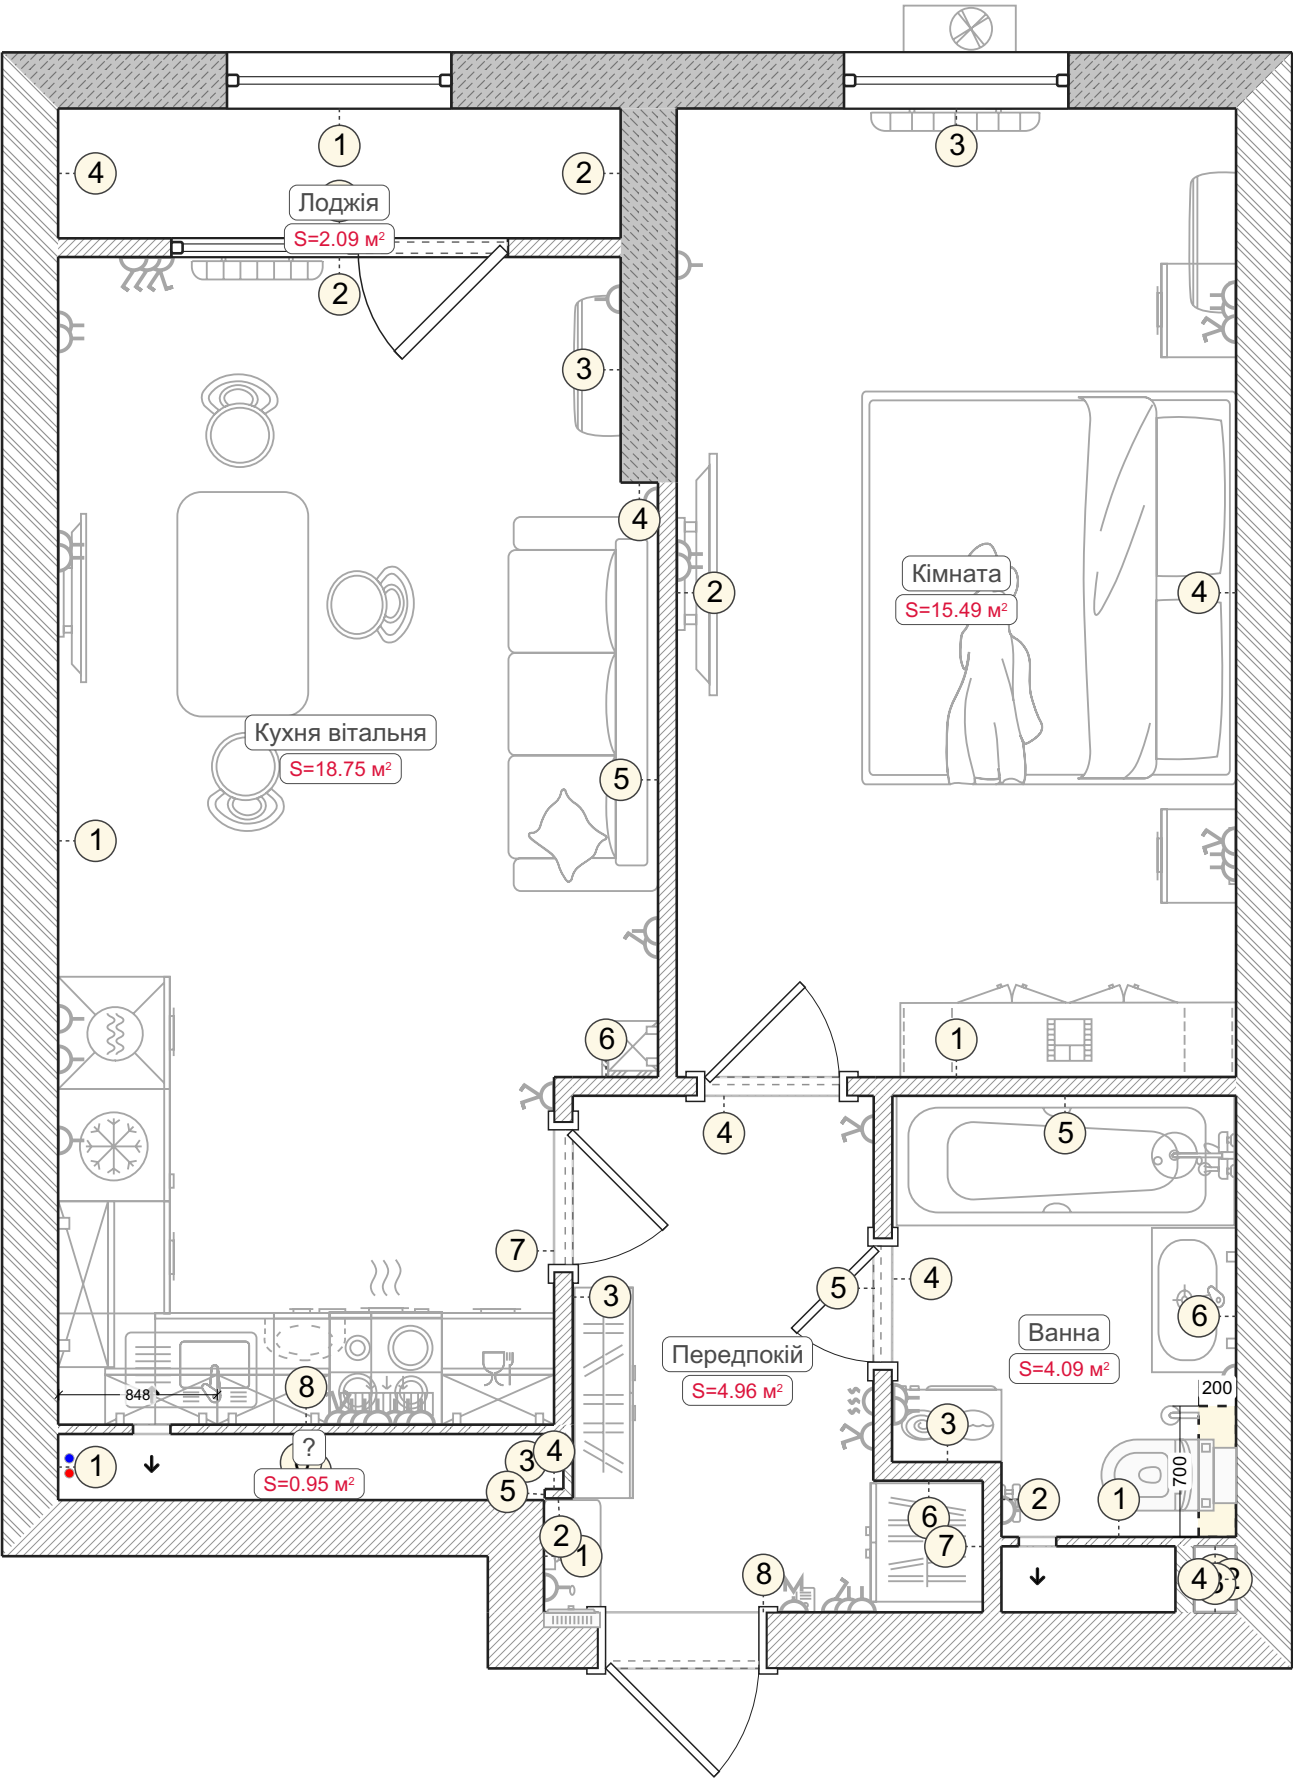



Розгортки стін. Кухня вітальня (1-8)

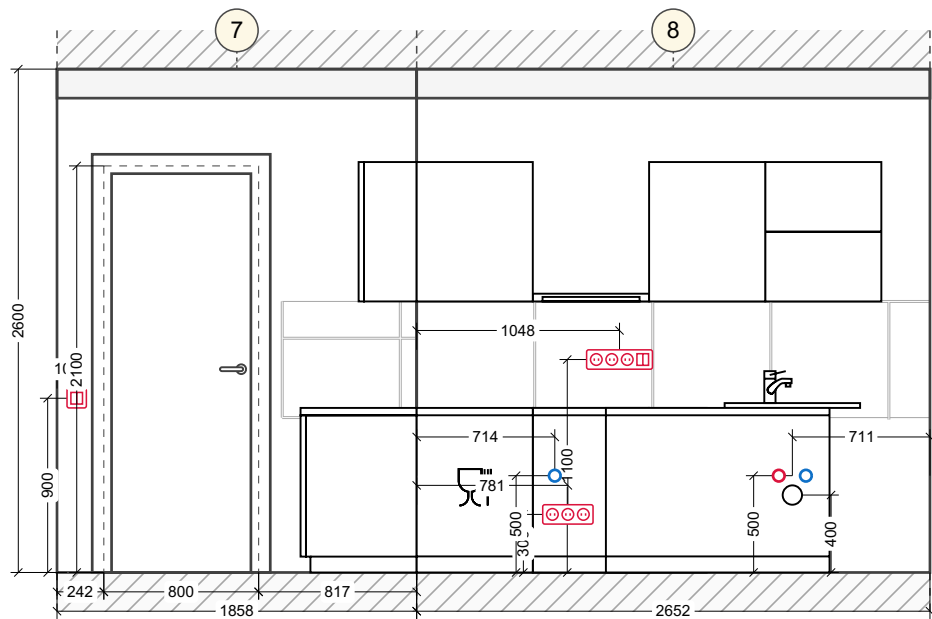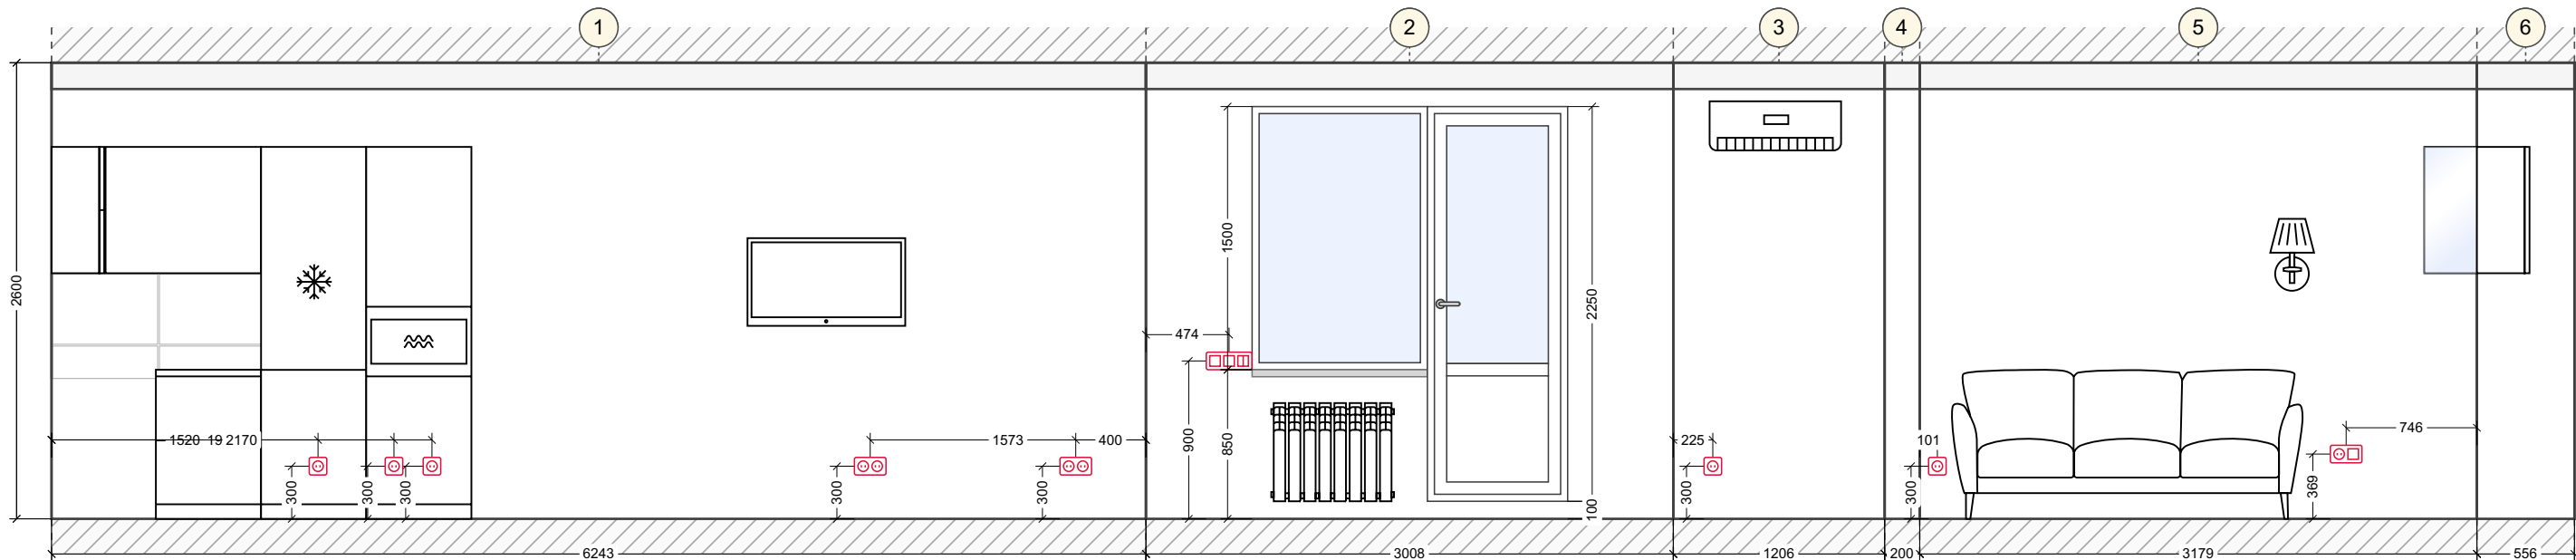


Розгортки стін. Кухня вітальня (1-8)

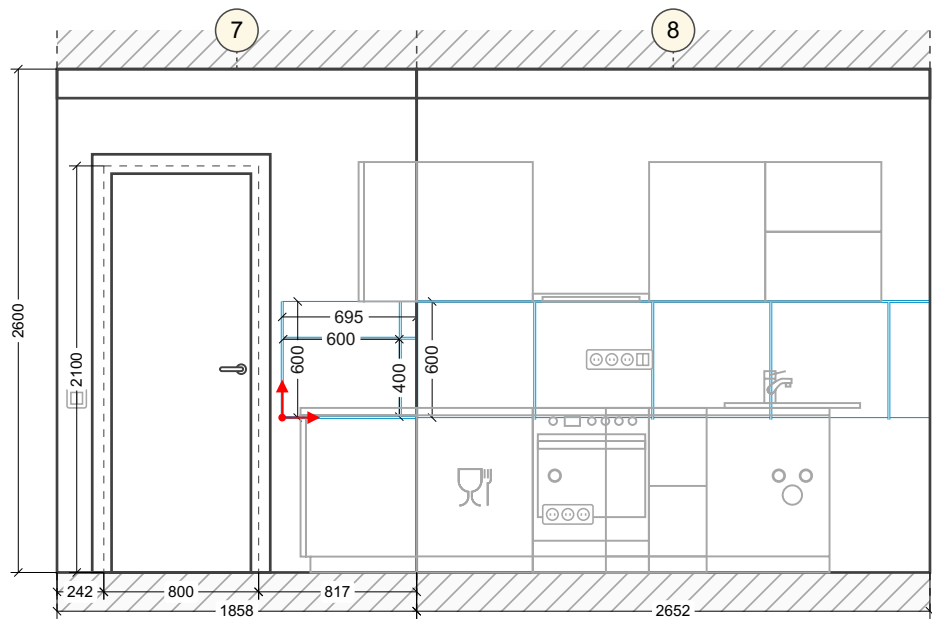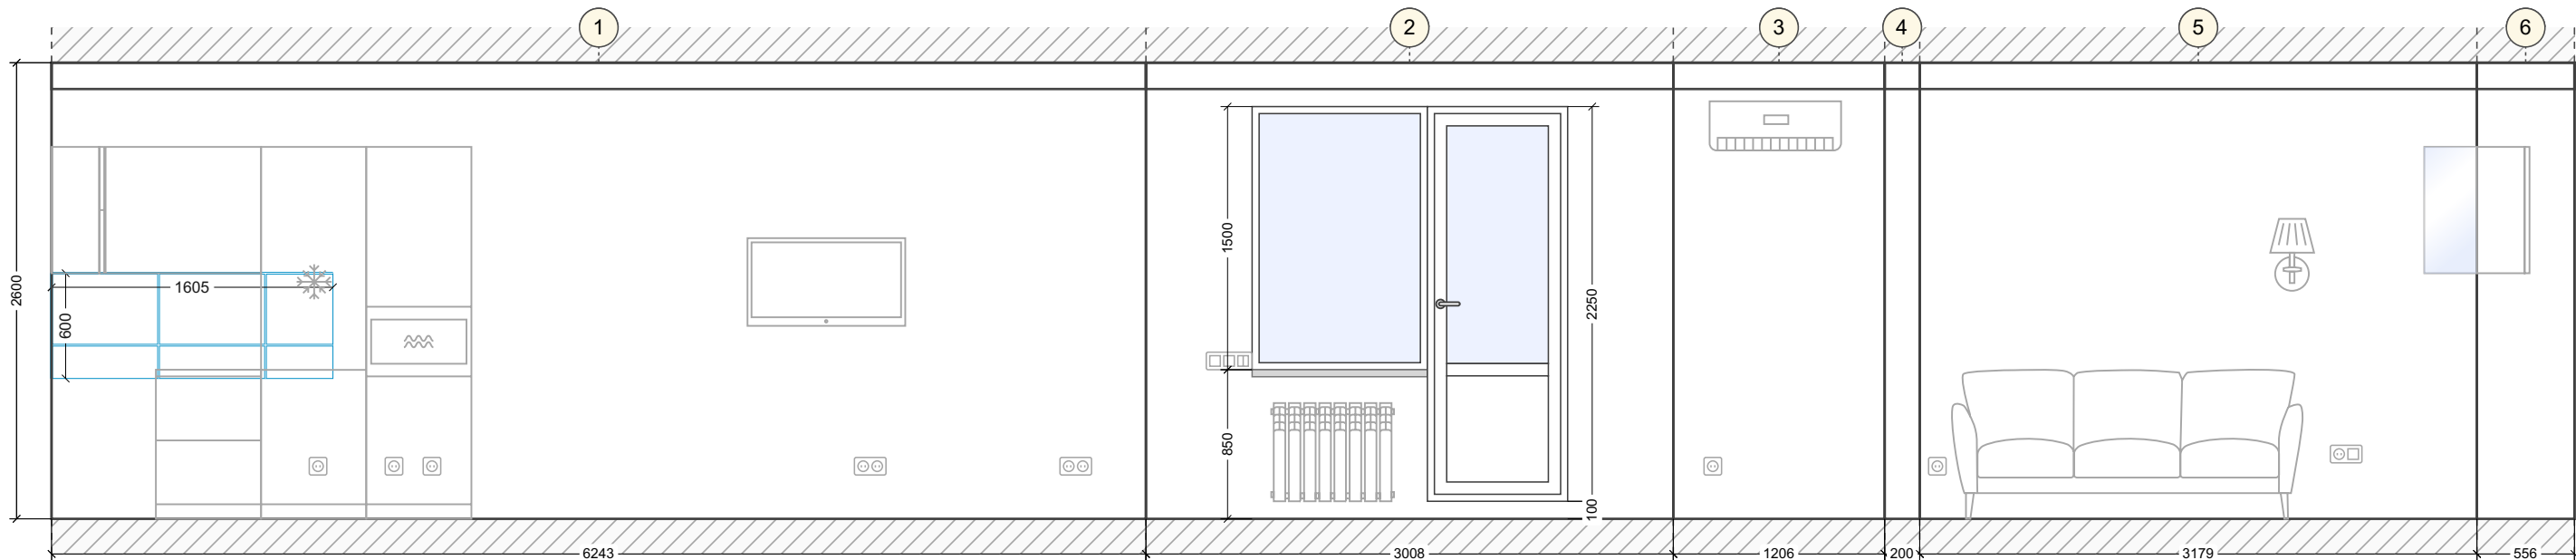


Розгортки стін. Кімната (1-4)

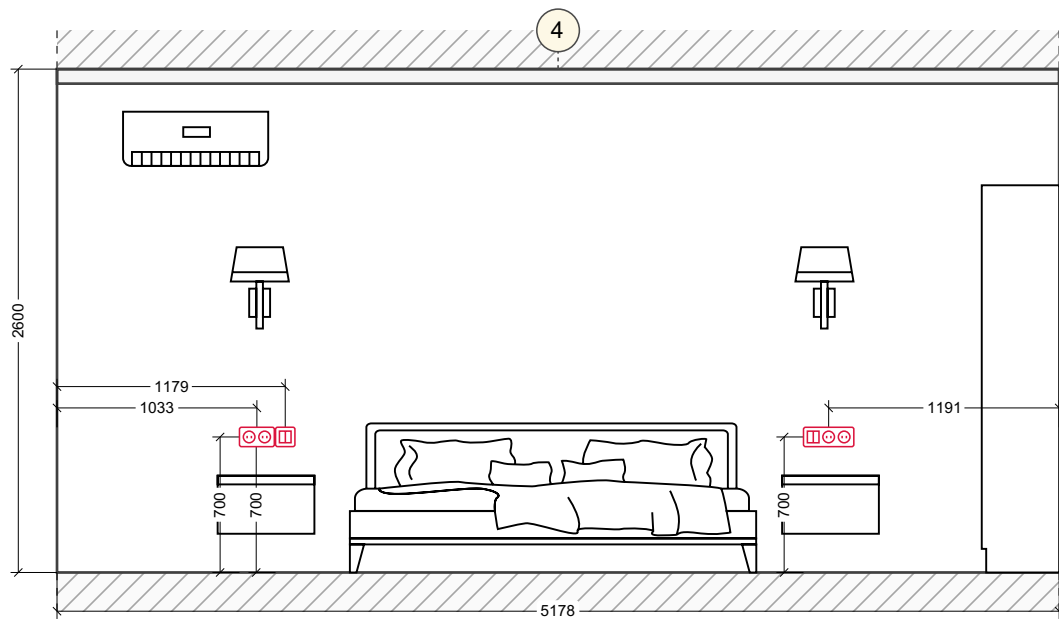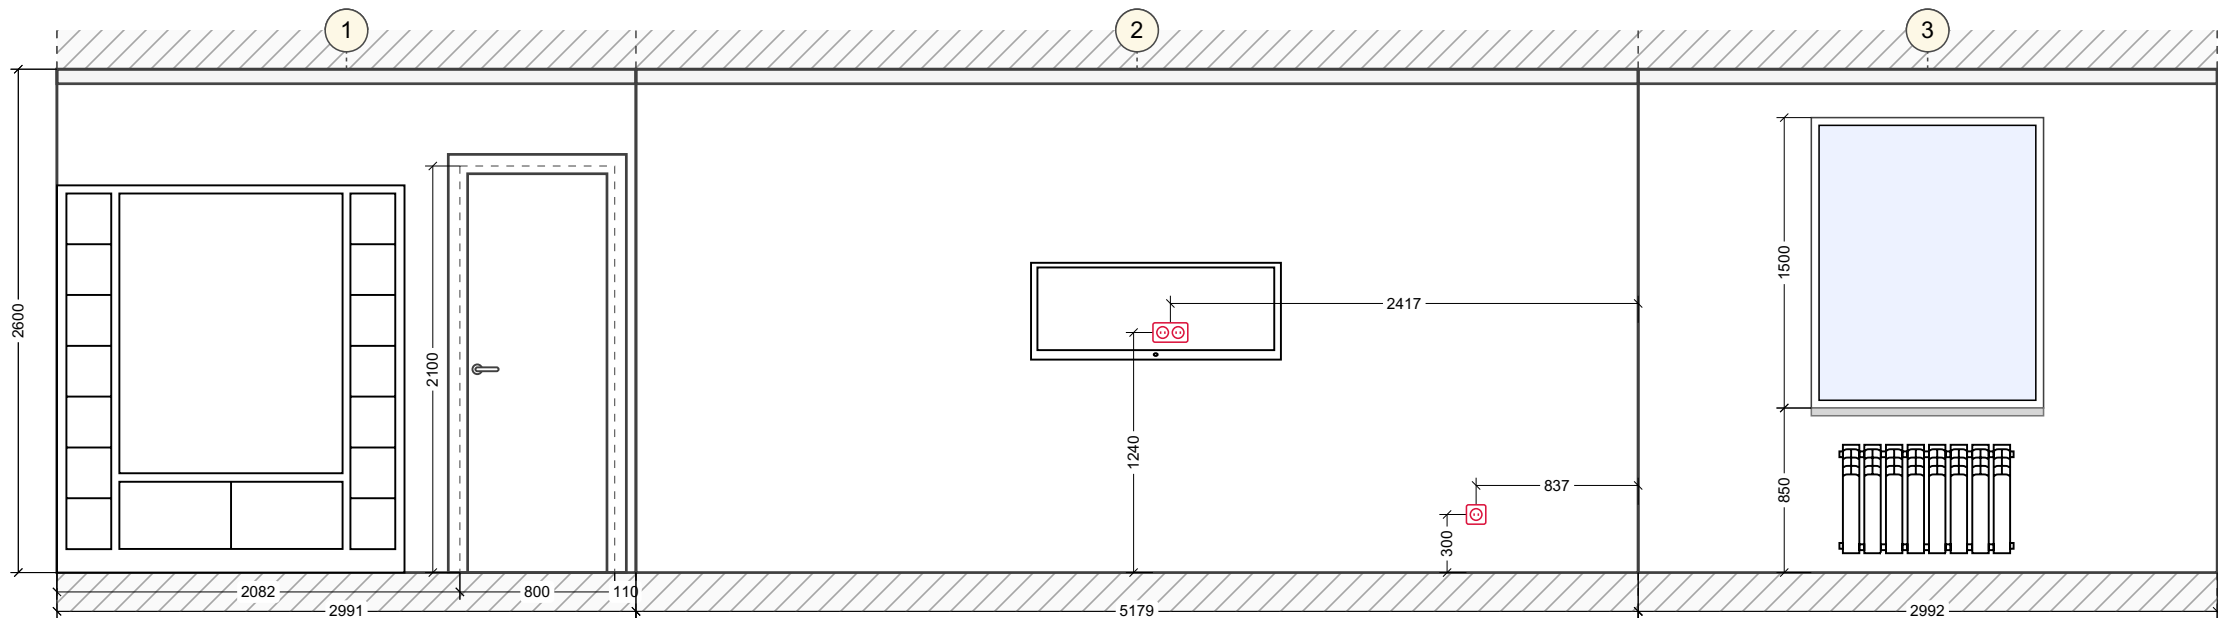

Розгортки стін. Передпокії (1-8)

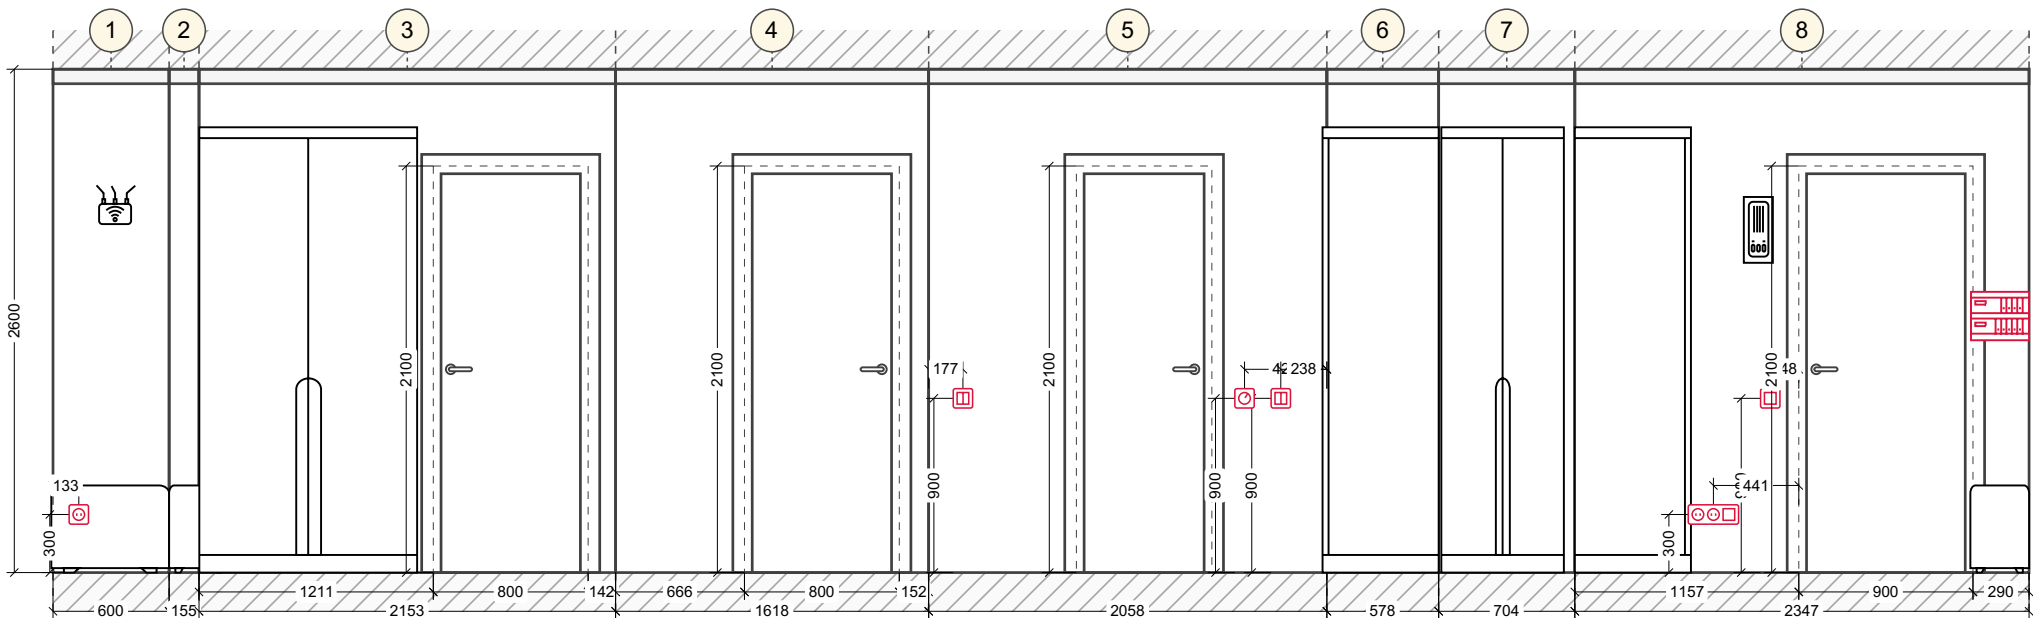

Роззортки стін. Ванна (1-6)

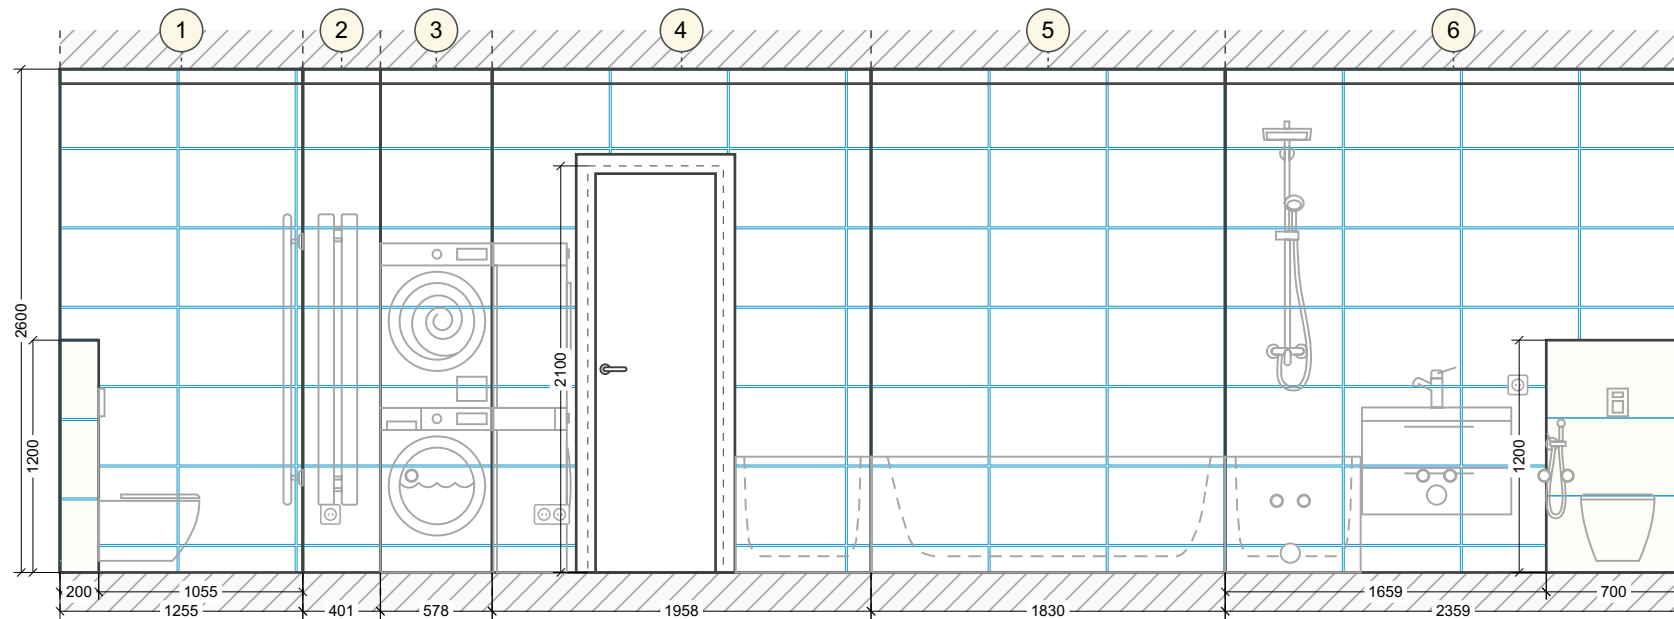

Розгортки стін. Лоджія (1-4)

